




Location

# Ancien-stand

## Dossier de plans


Ce document n'a aucune valeur contractuel.

L'utilisation de ce contenu est exclusivement réservé à l'usage personnel pour des locations, les dimensions sont données à titre indicatif.

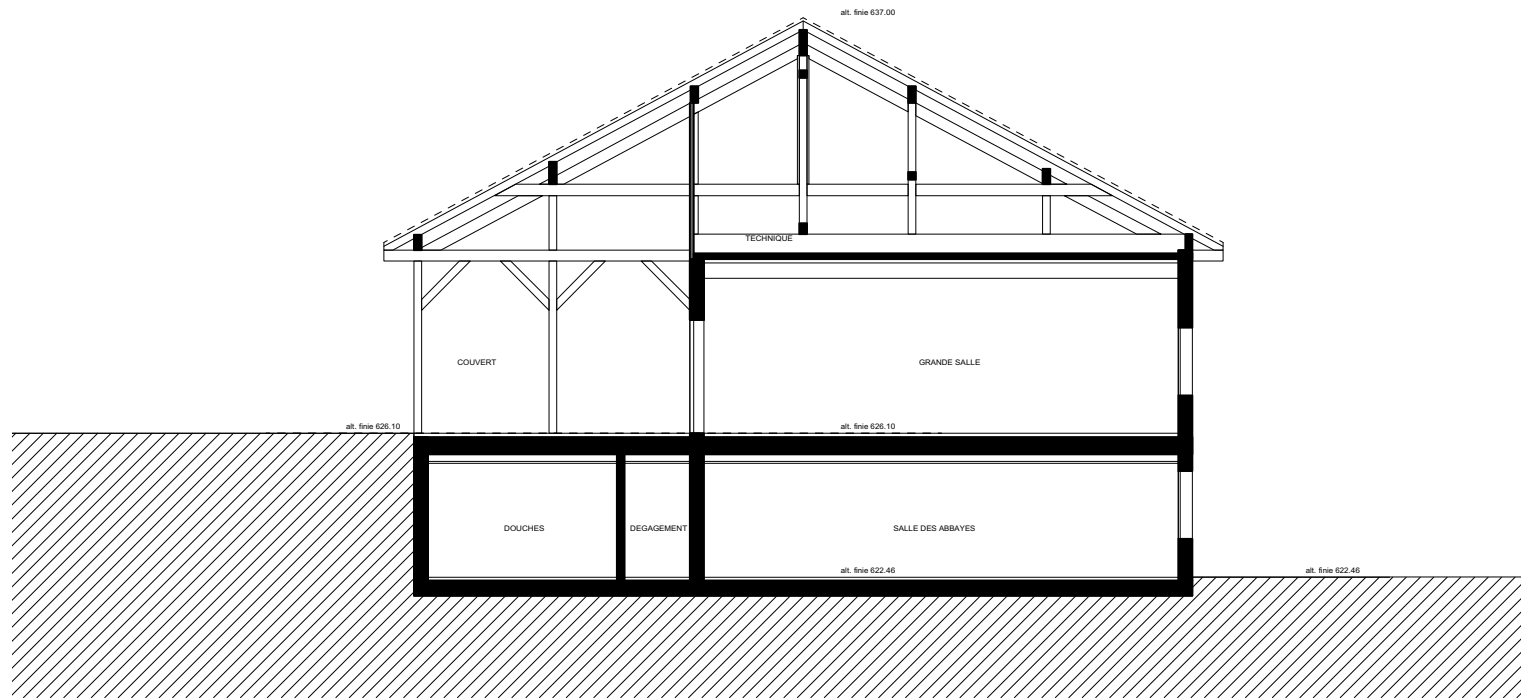


COUPE TRANSVERSALE

ANCIEN-STAND , 1807 Blonay

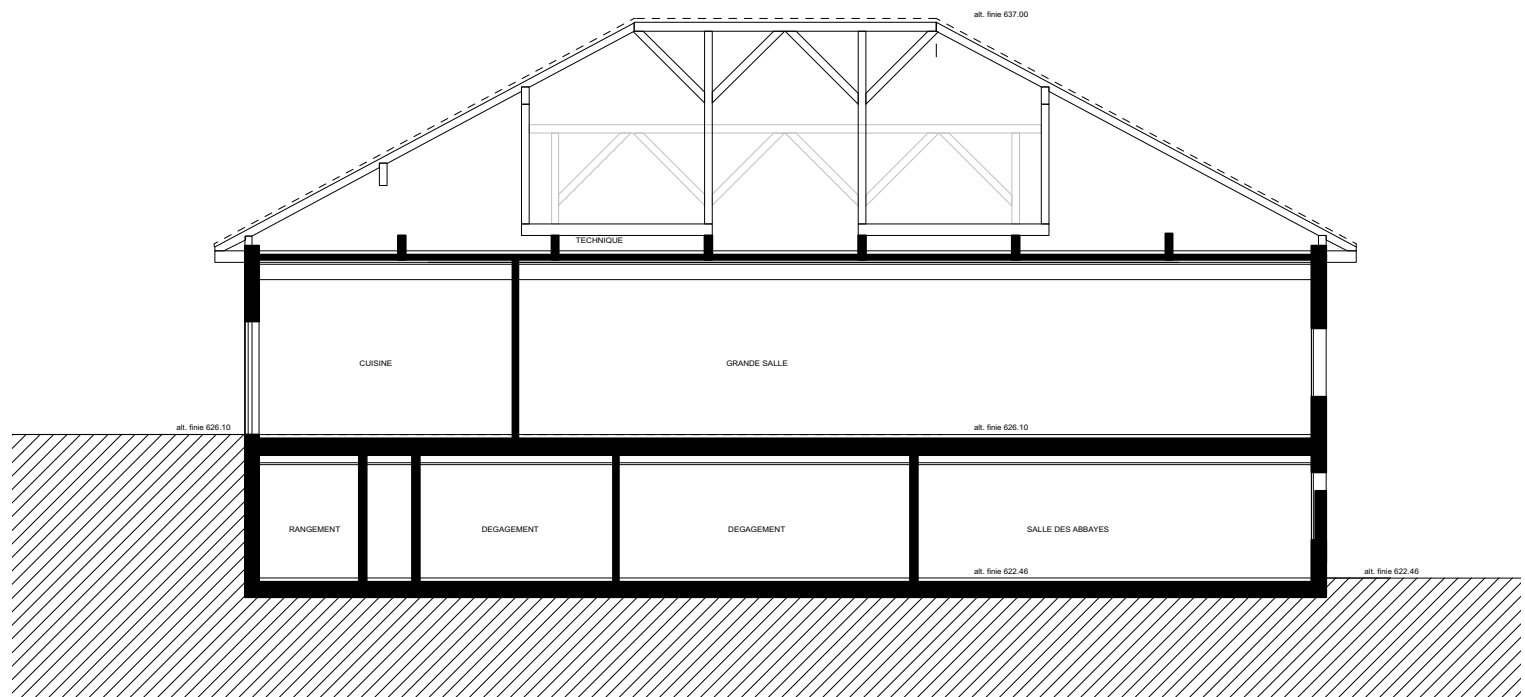


COUPE LONGITUDINALE

ANCIEN-STAND , 1807 Blonay

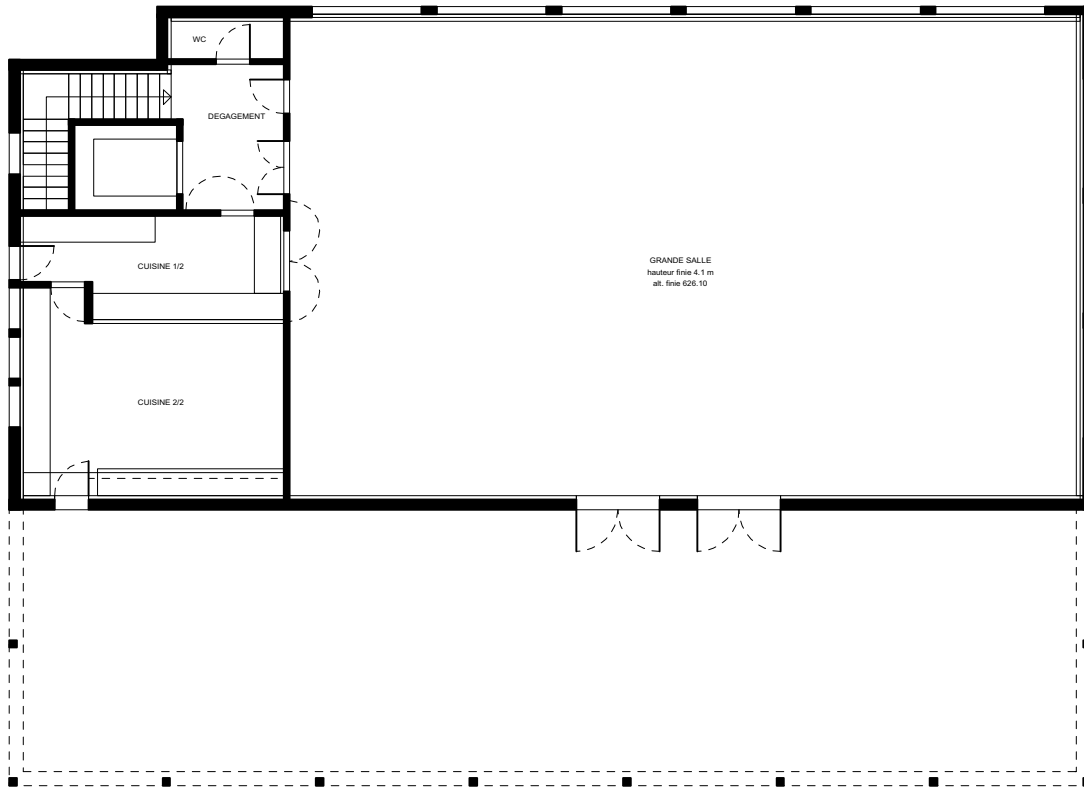


REZ-DE-CHAUSSEE SUPERIEUR

ANCIEN-STAND , 1807 Blonay

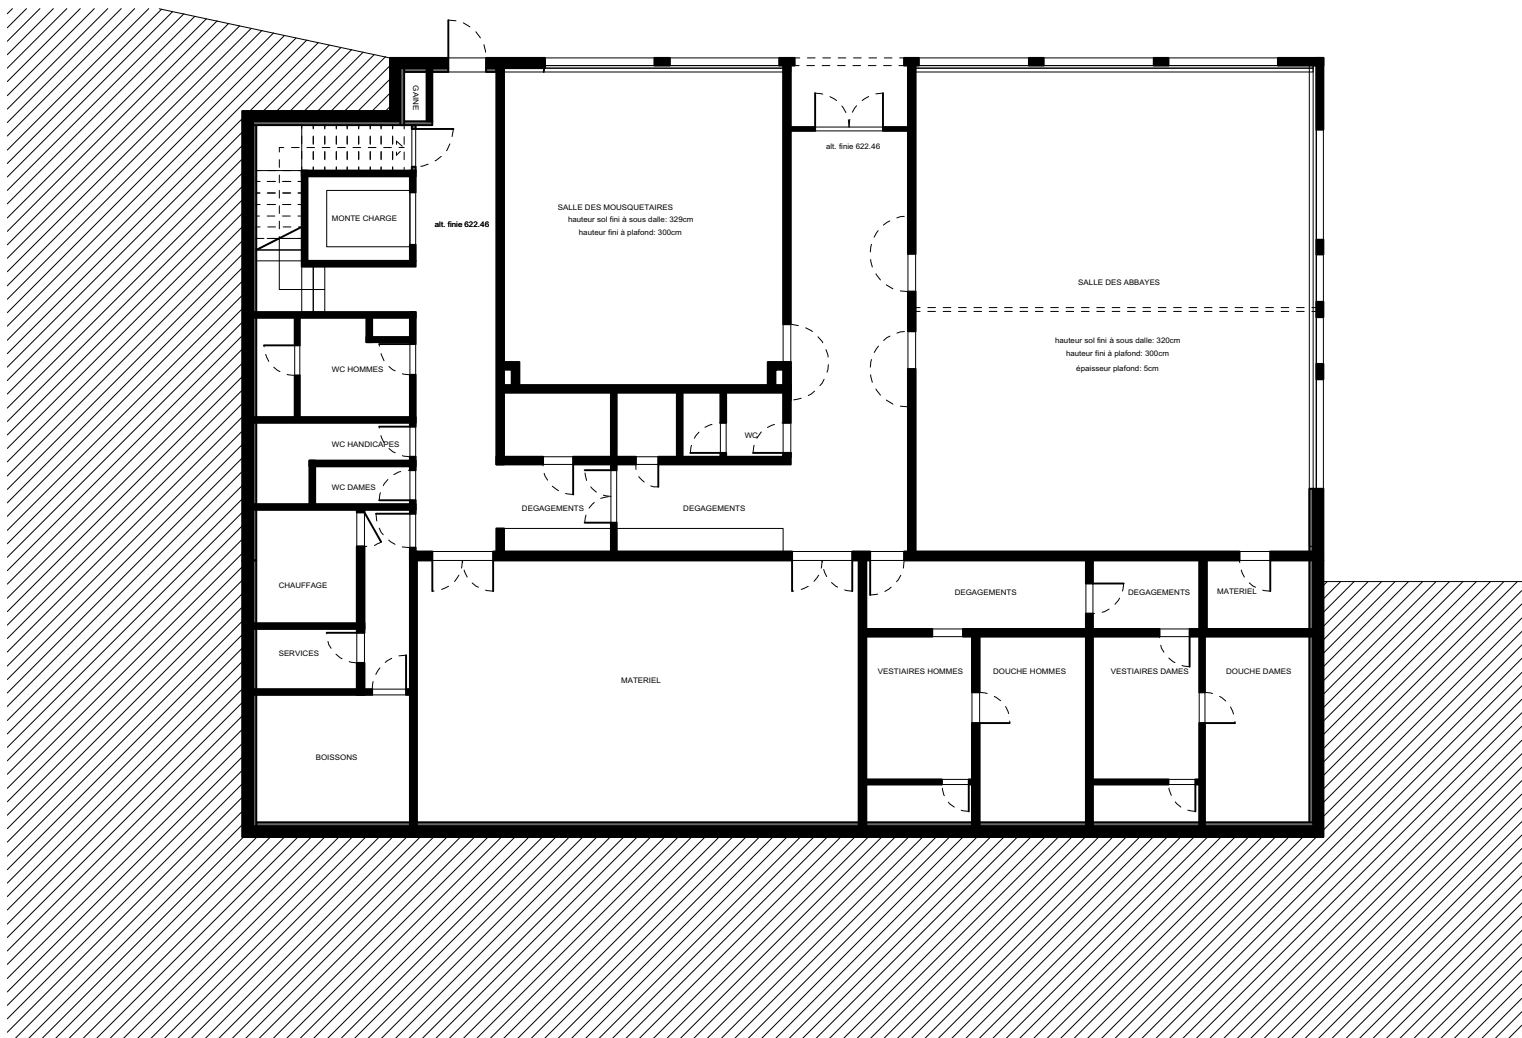

REZ-DE-CHAUSSEE INFERIEUR

ANCIEN-STAND , 1807 Blonay

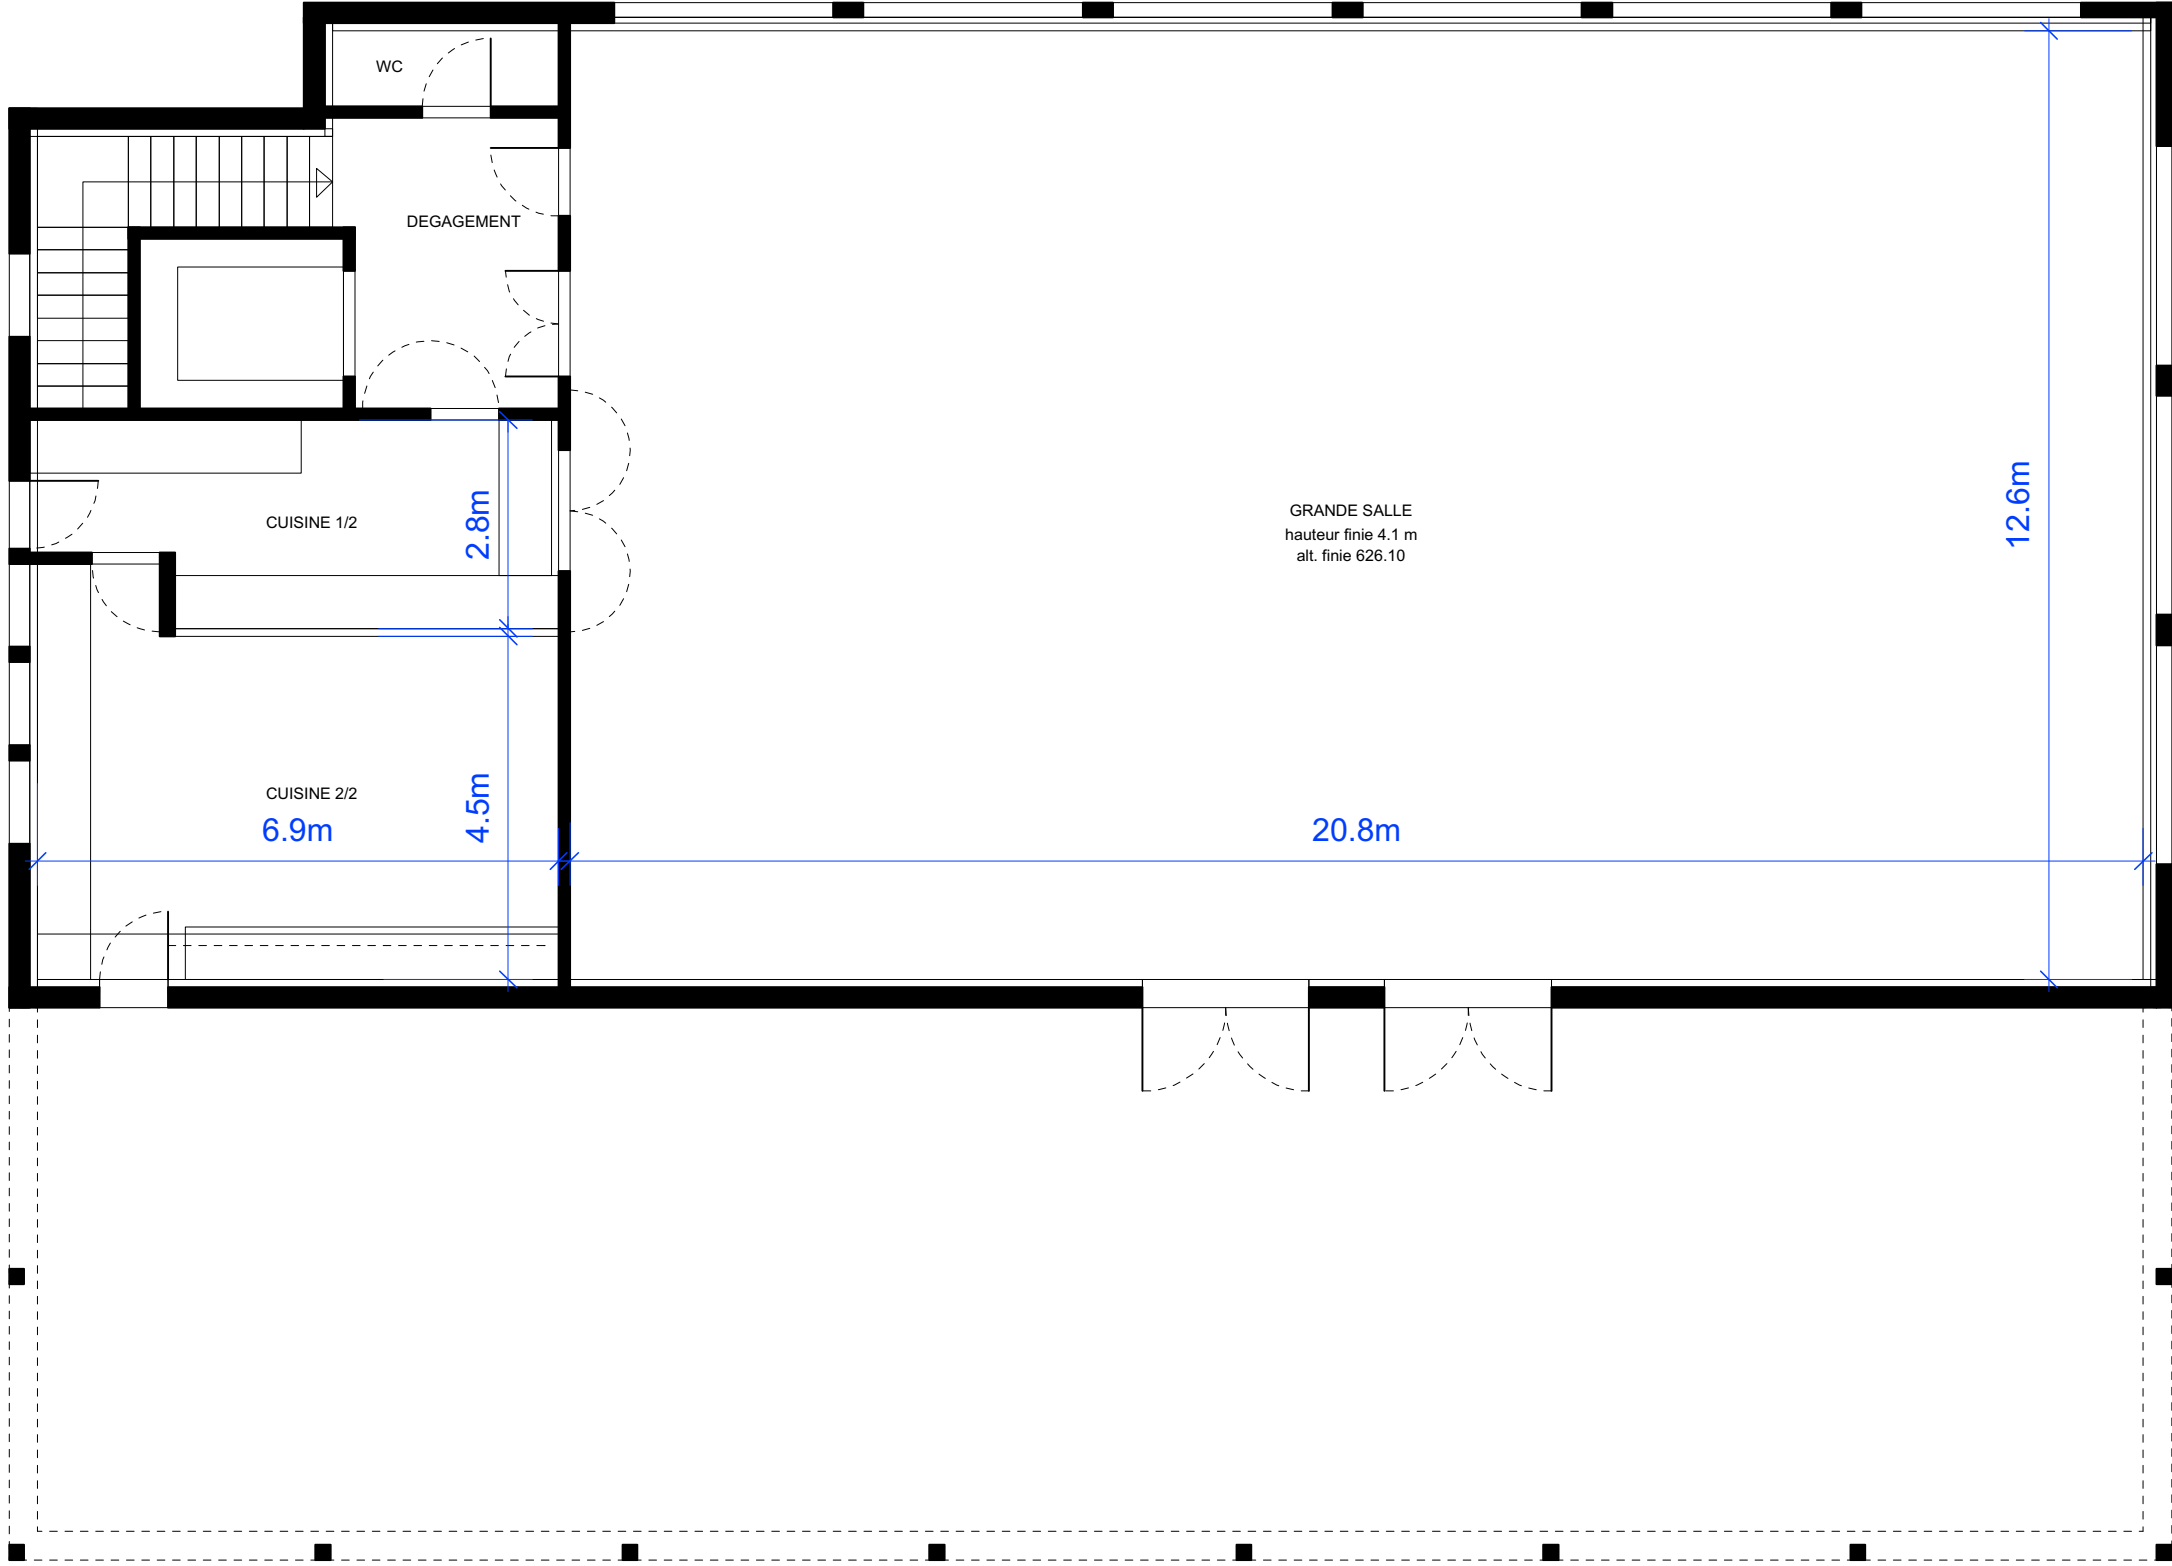

WC

DEGAGEMENT

CUISINE 1/2

2.8m

CUISINE 2/2


6.9m

4.5m

GRANDE SALLE  
hauteur finie 4.1 m  
alt. finie 626.10

20.8m

12.6m

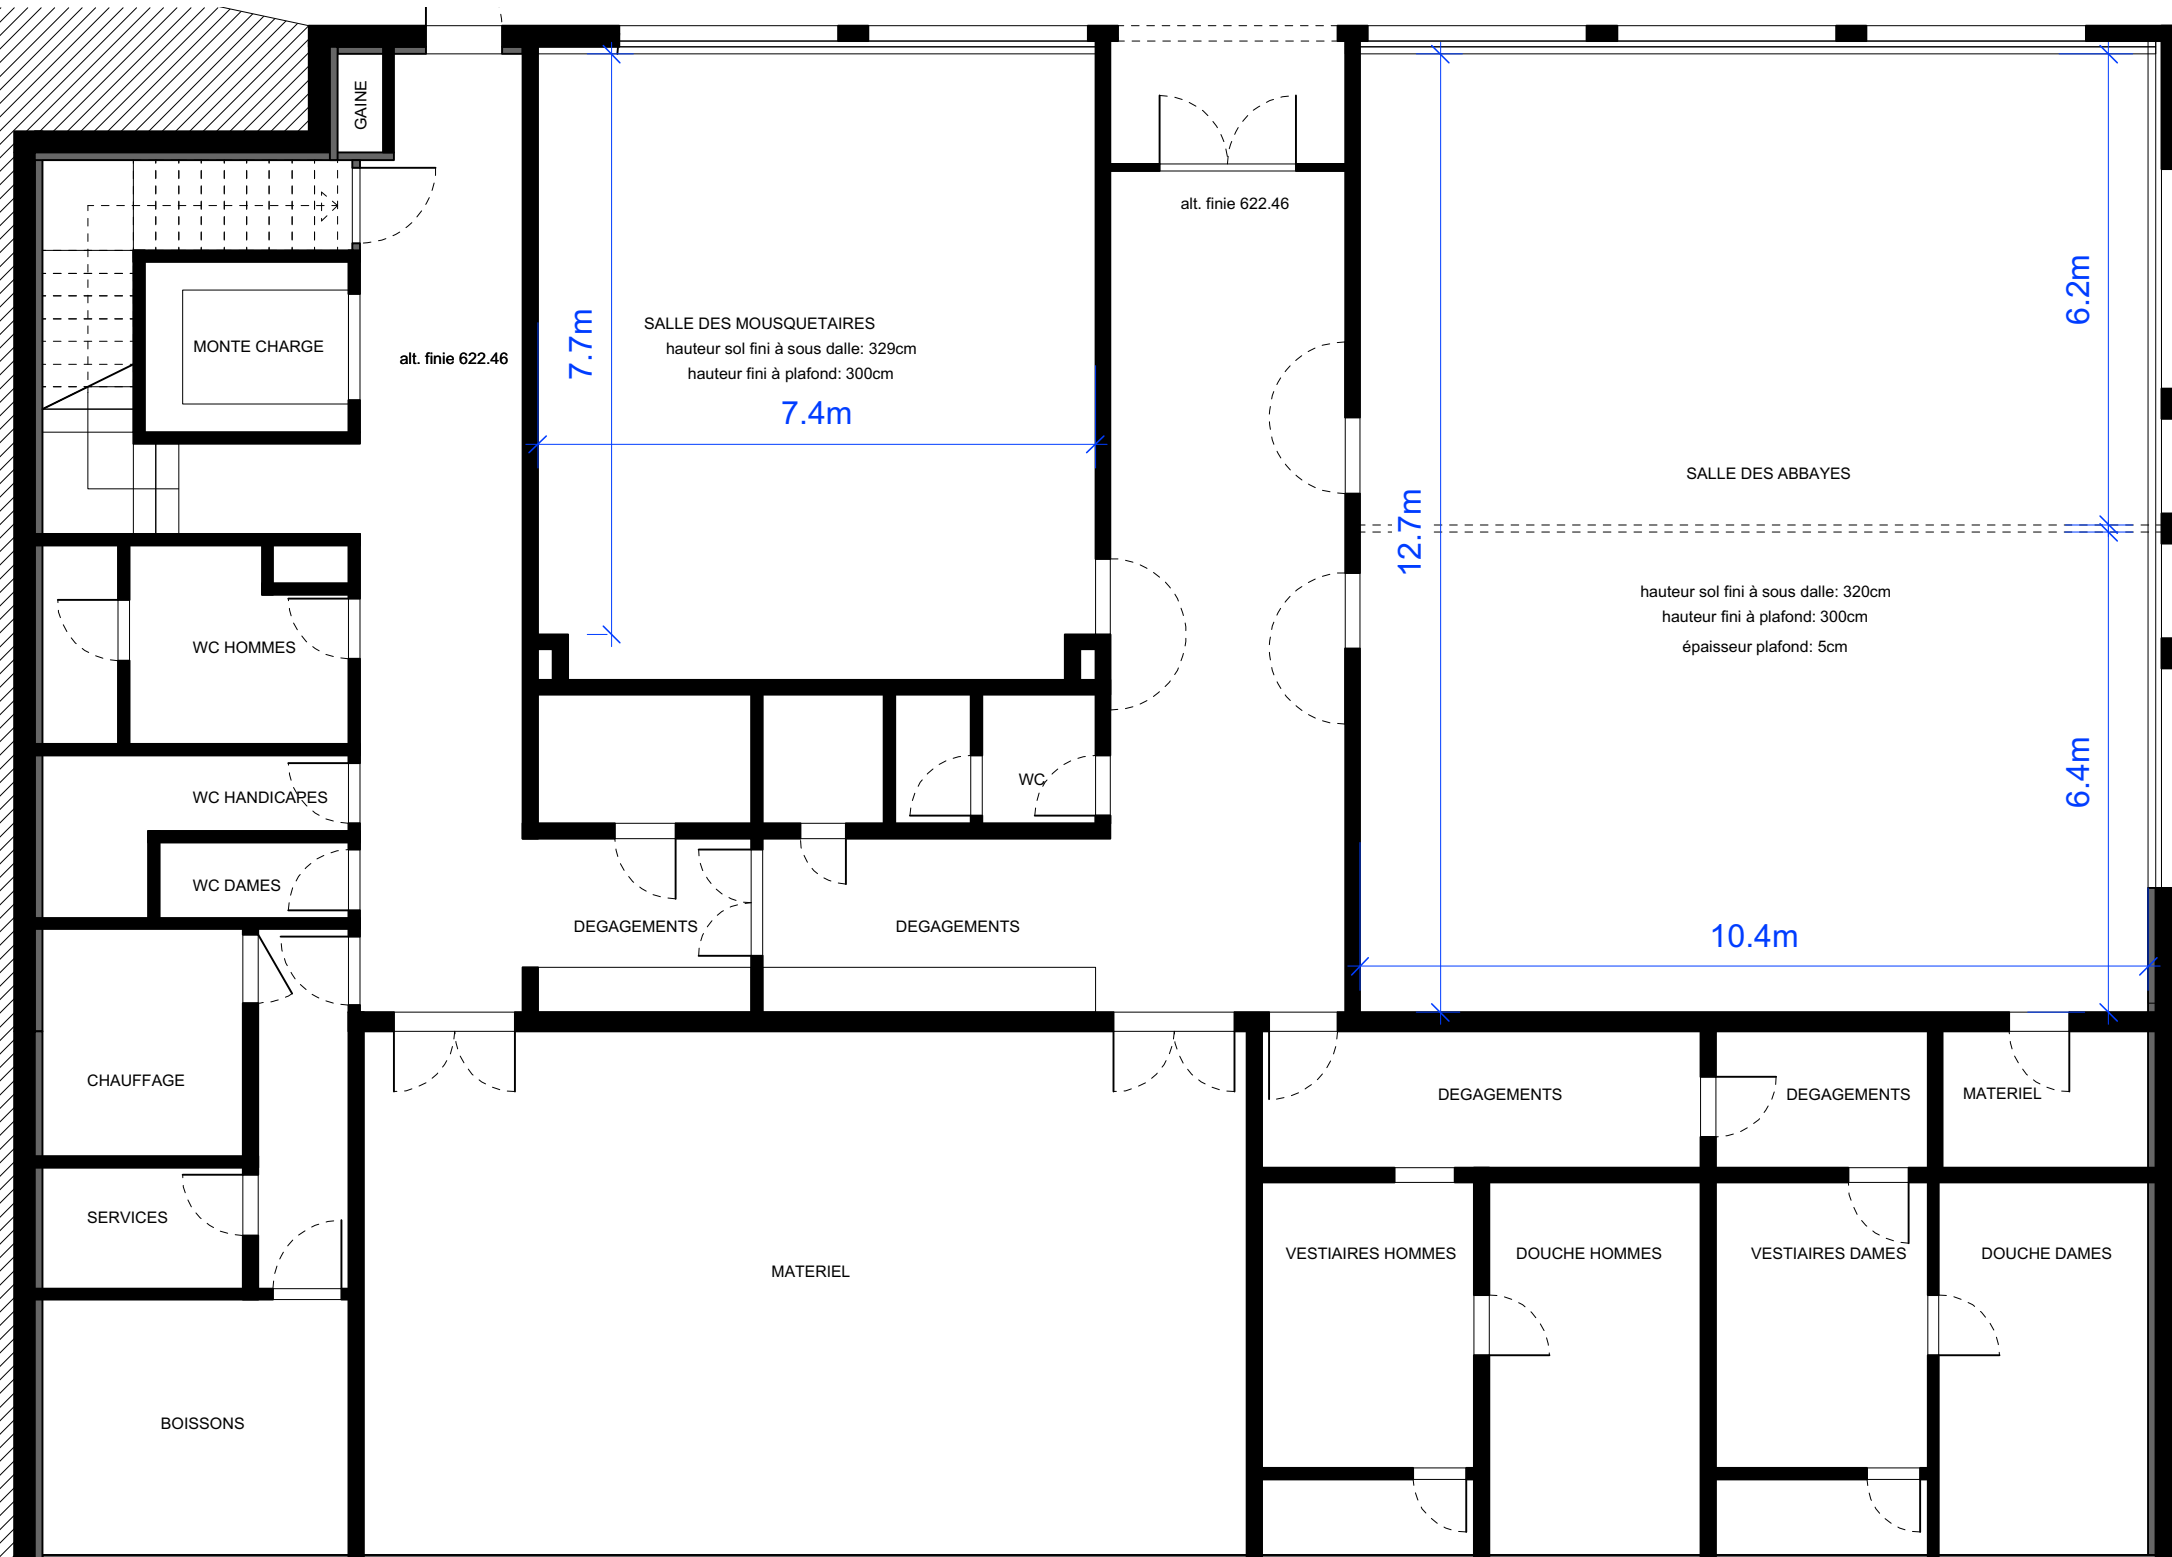

GAINES

MONTE CHARGE

alt. finie 622.46

7.7m

SALLE DES MOUSQUETAIRES  
hauteur sol fini à sous dalle: 329cm  
hauteur fini à plafond: 300cm

7.4m

alt. finie 622.46

6.2m

SALLE DES ABBAYES

hauteur sol fini à sous dalle: 320cm  
hauteur fini à plafond: 300cm  
épaisseur plafond: 5cm

12.7m

6.4m

WC HOMMES

WC HANDICAPÉS

WC DAMES

WC

DEGAGEMENTS

DEGAGEMENTS

10.4m

CHAUFFAGE

DEGAGEMENTS

DEGAGEMENTS

MATERIEL

SERVICES

MATERIEL


VESTIAIRES HOMMES

DOUCHE HOMMES

VESTIAIRES DAMES

DOUCHE DAMES

BOISSONS

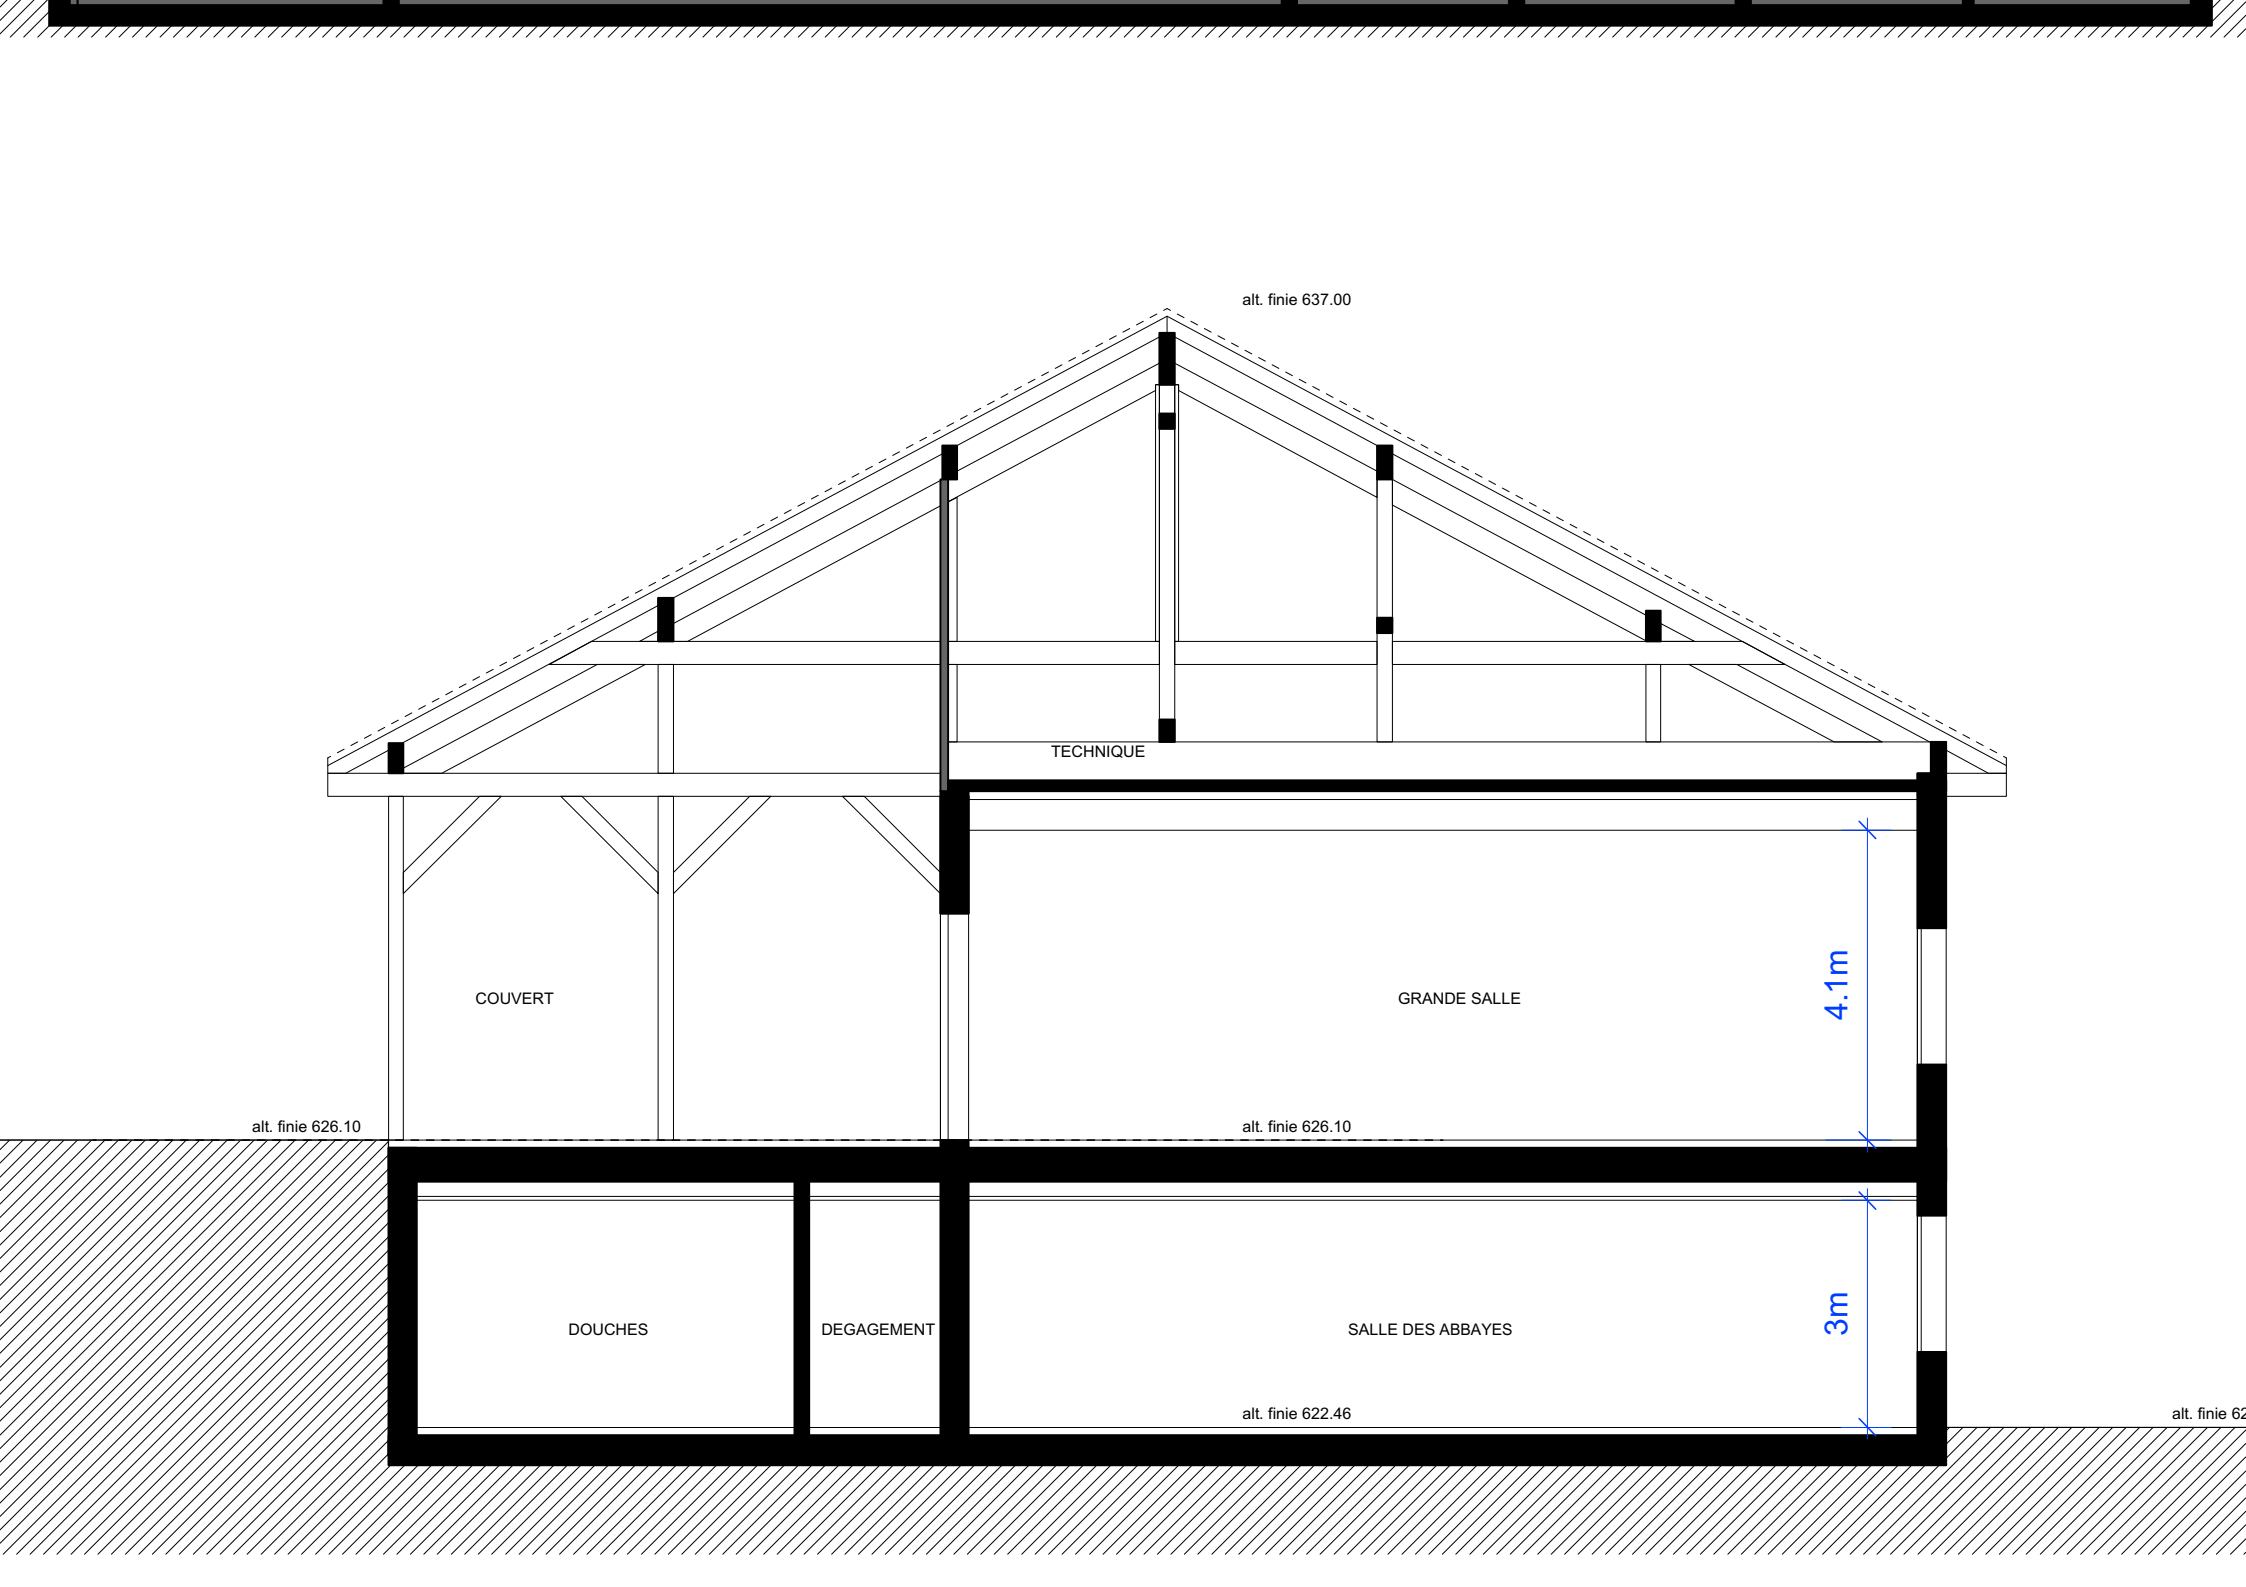

alt. finie 637.00

TECHNIQUE

COUVERT

GRANDE SALLE

4.1m

alt. finie 626.10

alt. finie 626.10

DOUCHES


DEGAGEMENT

SALLE DES ABBAYES

3m

alt. finie 622.46

alt. finie 622.46

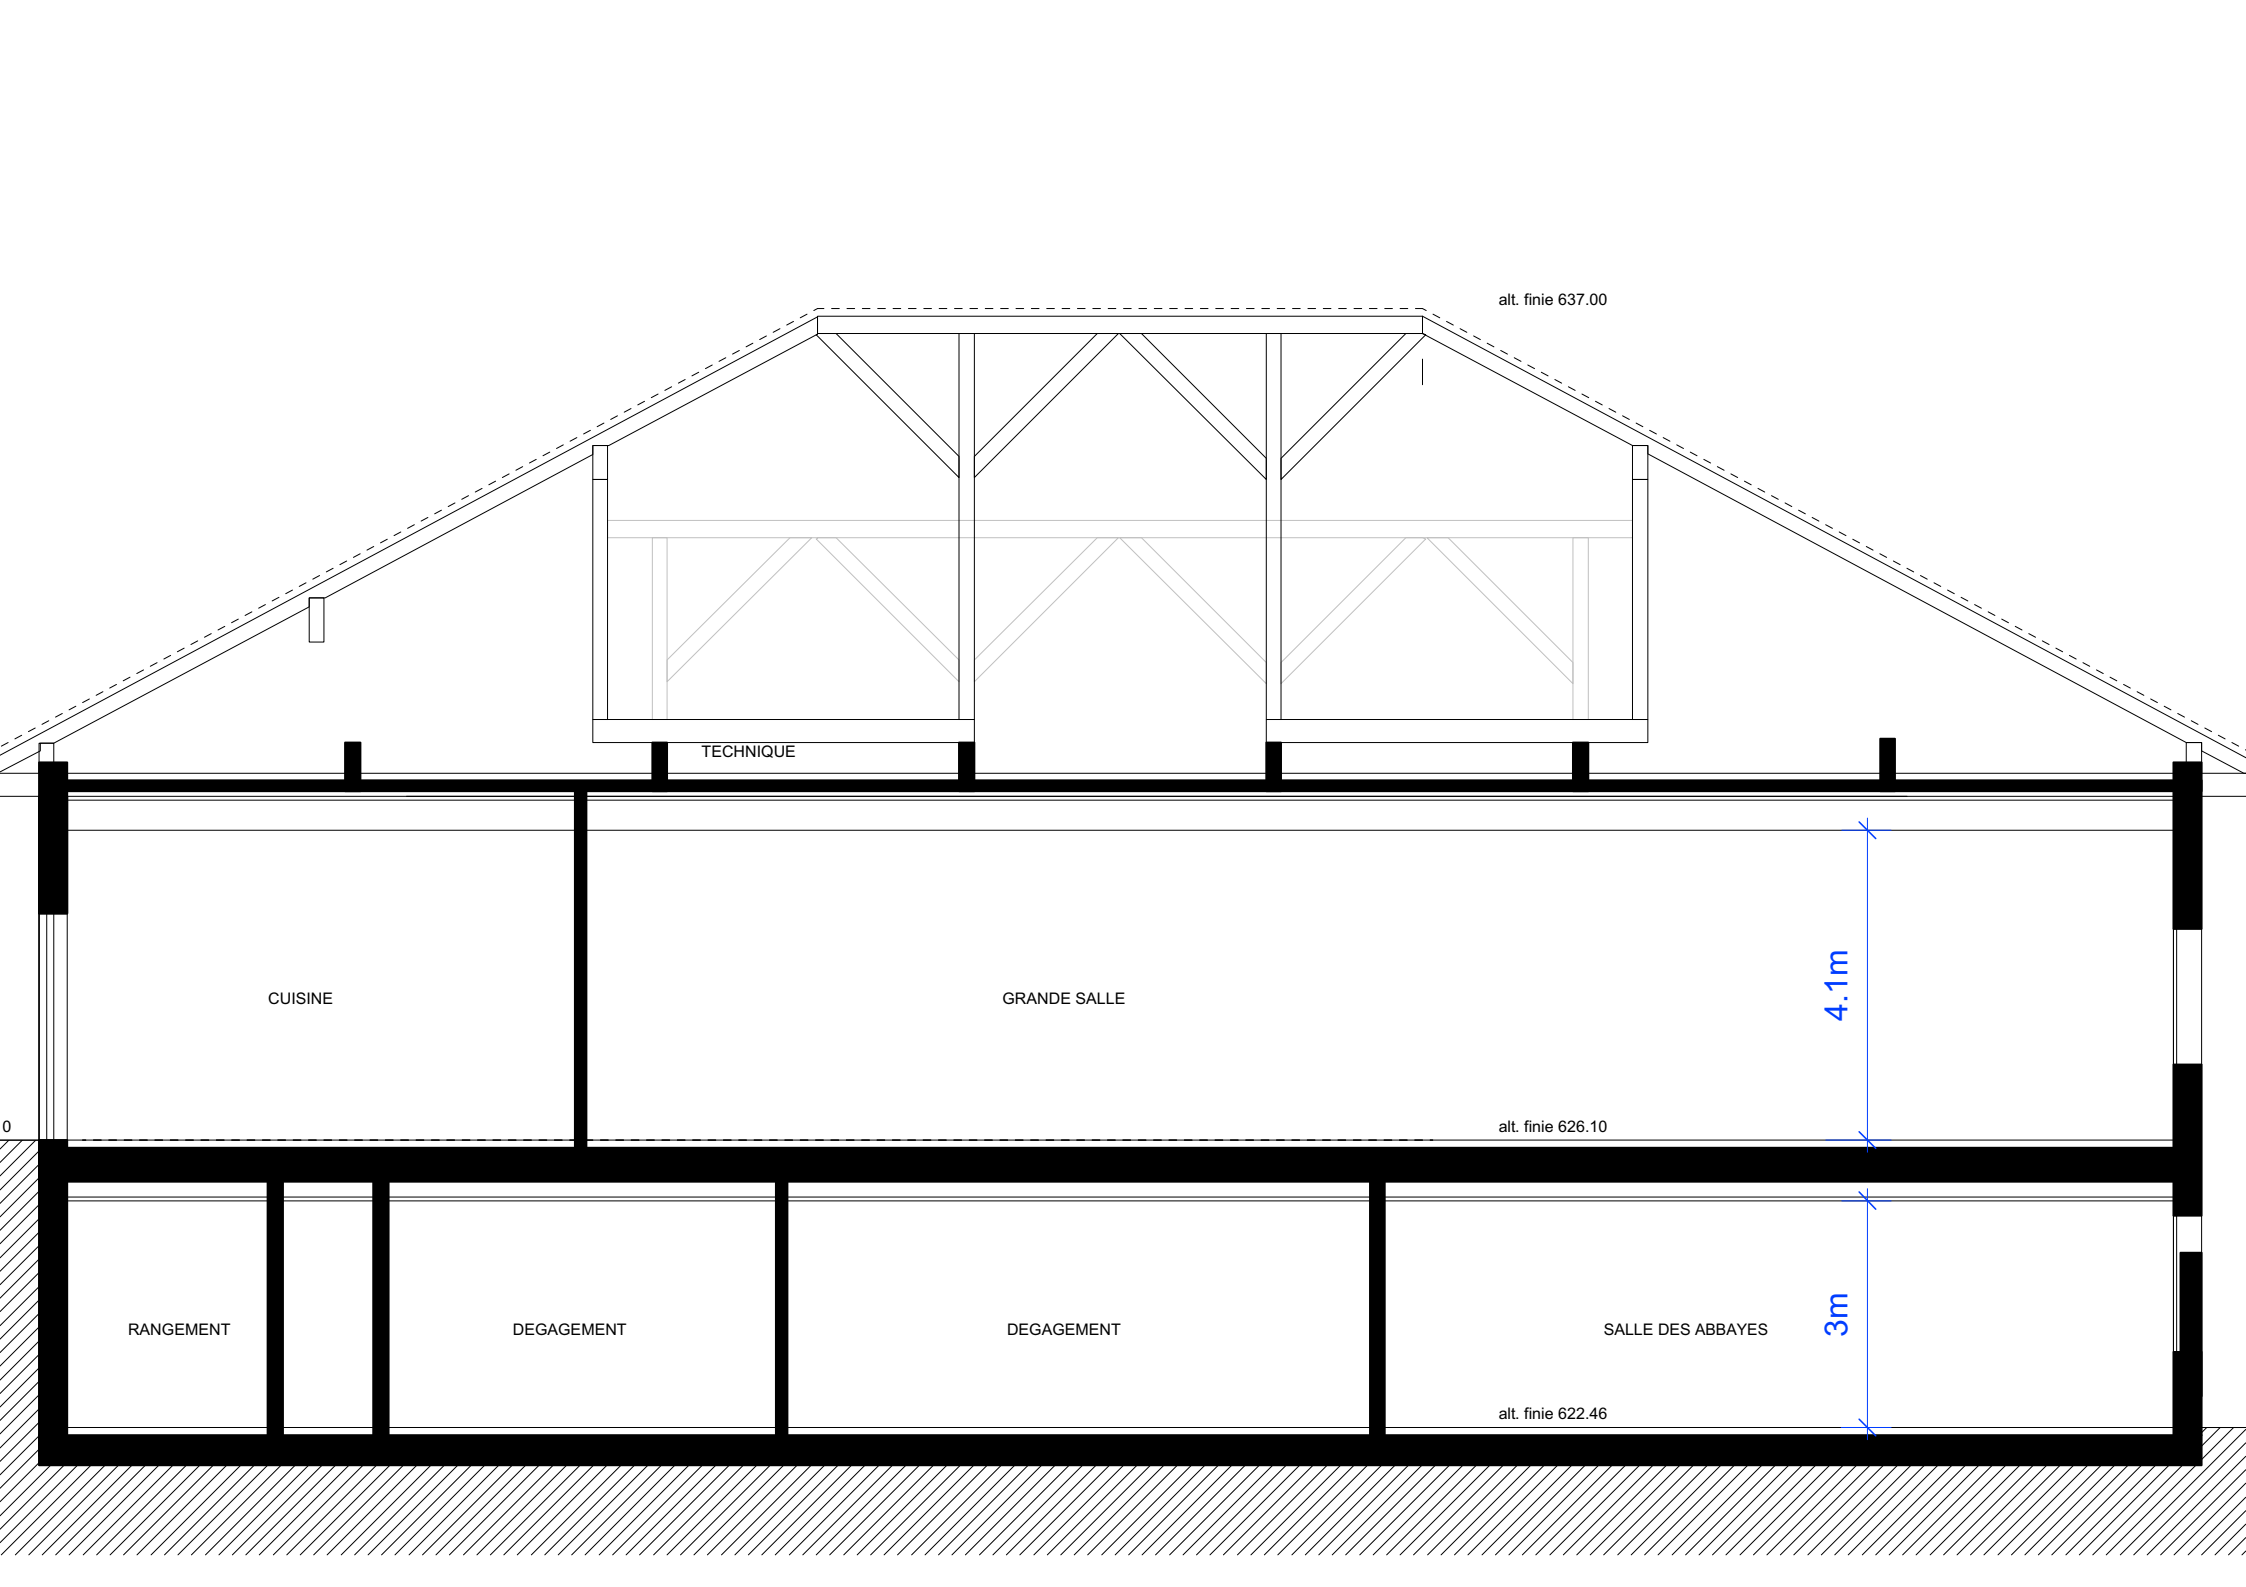

alt. finie 637.00

TECHNIQUE

CUISINE

GRANDE SALLE

4.1m

alt. finie 626.10

RANGEMENT

DEGAGEMENT

DEGAGEMENT

SALLE DES ABBAYES

3m

alt. finie 622.46