atm³
Die Gesamtplaner.

21-211 Sanierung Turnhalle Widem

Politische Gemeinde Gams, Hof 1, 9473 Gams

Legende:

Notausgang

gebäude versicherung st.gallen

Brandschutz
Peter Hanselmann
genehmigt
17.10.2023

Belegungsplan, Bankettbestuhlung; Mst. 1:150

Plan Nr. 21-211_51_7.3; Publiziert am 12.10.23; Gr. A3; Gez. eve

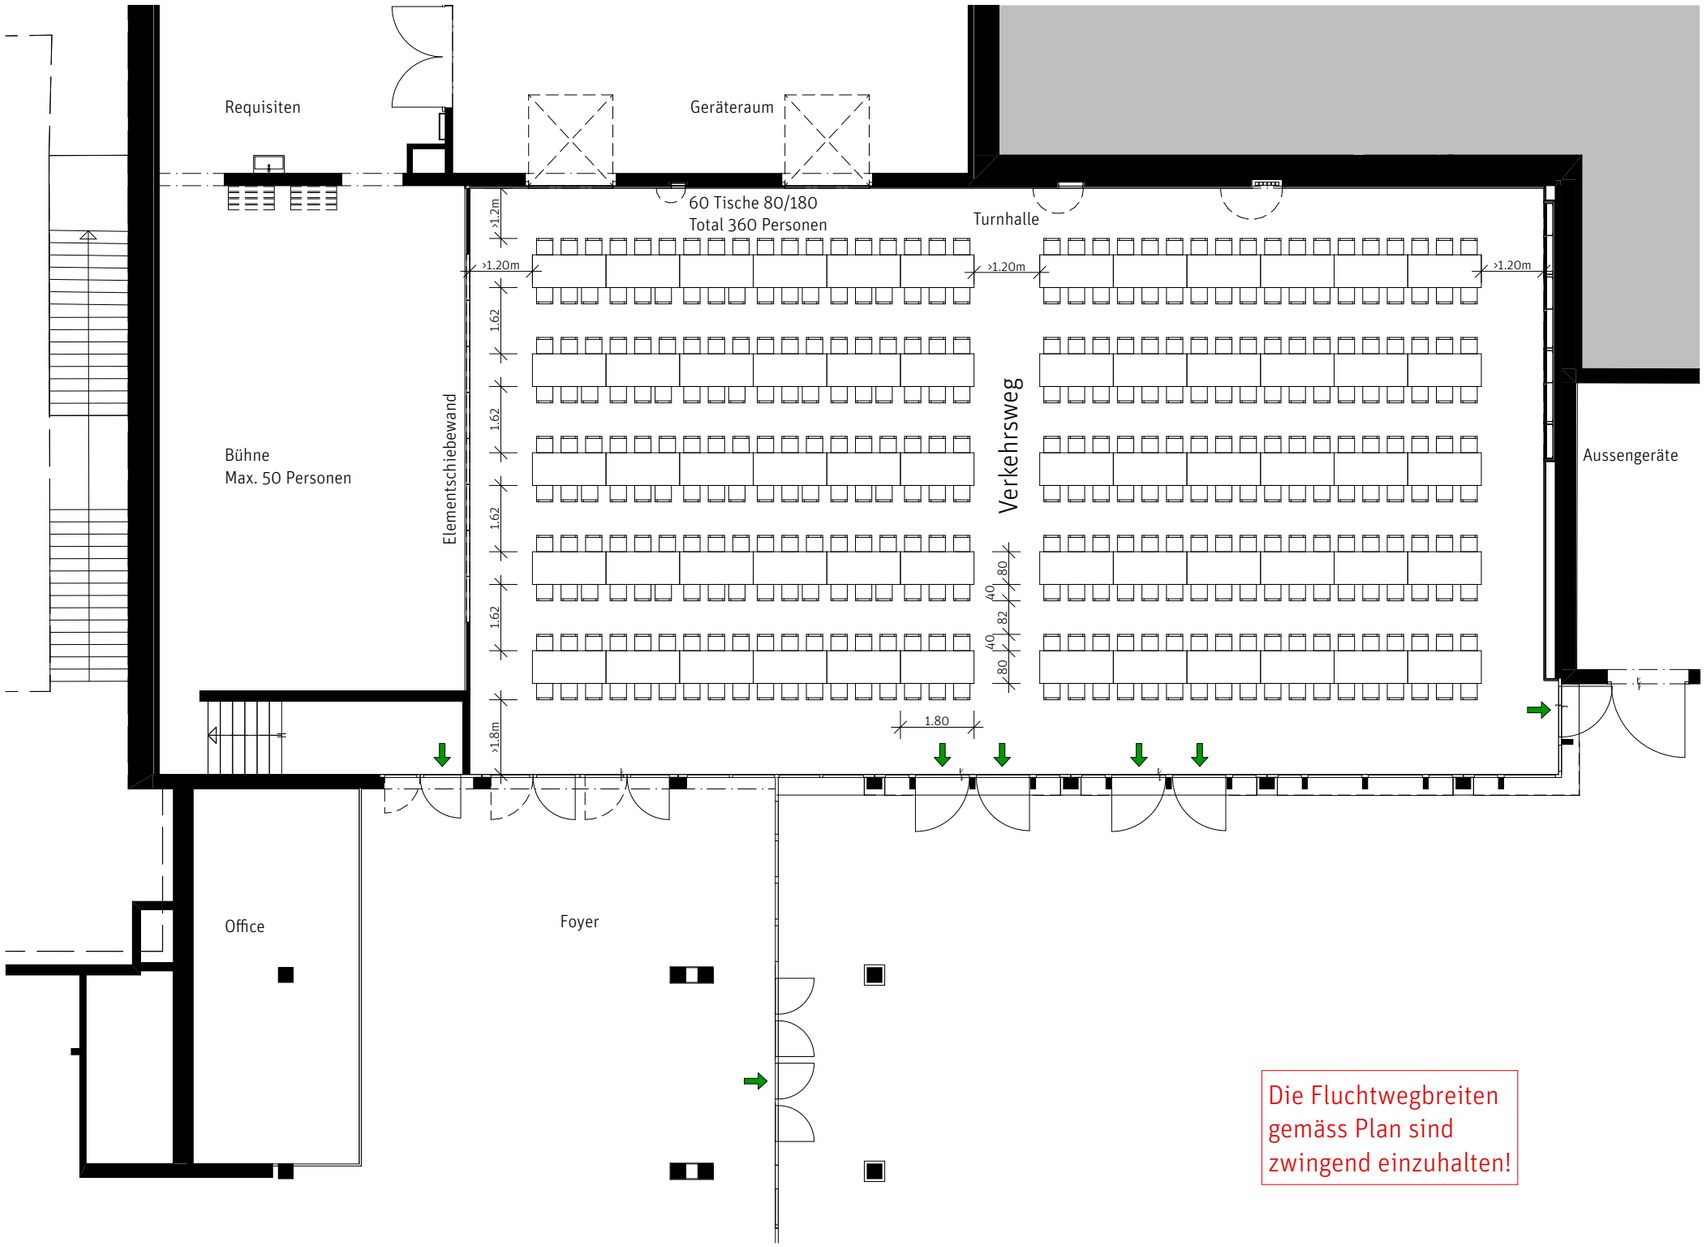

Die Fluchtwegbreiten gemäss Plan sind zwingend einzuhalten!