

GANZE HALLE

Spielfelder: Handball
Hallenfußball*

HALLE 1

Spielfelder: Volleyball
Basketball
Handball / Hallenfußball
Badminton (3)
Unihockey
Übungs-Basketball*
Tennis*

Feste Geräte: Sprossenwand
Klettergerüst
Schaukelringe
Parallelreck
Klettertau

Optional: Olympia-Ringe
Abspann-Reck
Pauschenpferd

HALLE 2

Spielfelder: Volleyball
Basketball
Handball / Hallenfußball
Badminton (3)
Unihockey
Tennis*

Feste Geräte: Sprossenwand

HALLE 1

Spielfelder: Volleyball
Basketball
Handball / Hallenfußball
Badminton (3)
Unihockey
Übungs-Basketball*
Tennis*

Feste Geräte: Sprossenwand
Gitterleiter
Schaukelringe
Parallelreck
Klettertau


Optional: Spannstufenbarren
Springtisch

HALLE 2 + 3

Spielfelder: Volleyball
Tennis

* = Ohne Bodenmarkierung
Olympia-Ringe, Abspann-Reck und Spannstufenbarren
sind untereinander austauschbar

BAUHERR :	GEMEINDE SEVELEN, GEMEINDEVERWALTUNG HAUPTSTRASSE 54 9475 SEVELEN	PLAN-NR.	..
OBJEKT :	NEUBAU SCHUL- UND SPORTRAUMERWEITERUNG GADRETSCH	MST.	1:150
ÜBERSICHT NUTZUNGEN TURNHALLE		DAT.	15. 04. 2010
		REV.	21. 07. 2010
		FORM.	A 3
ZÖLLIG & EGGENBERGER AG ARCHITEKTEN BSA WEIDEGGSTRASSE 21 9230 FLAWIL TEL 071 393 11 82 FAX 071 393 69 62 z_e@bluewin.ch		GEZ.	MD

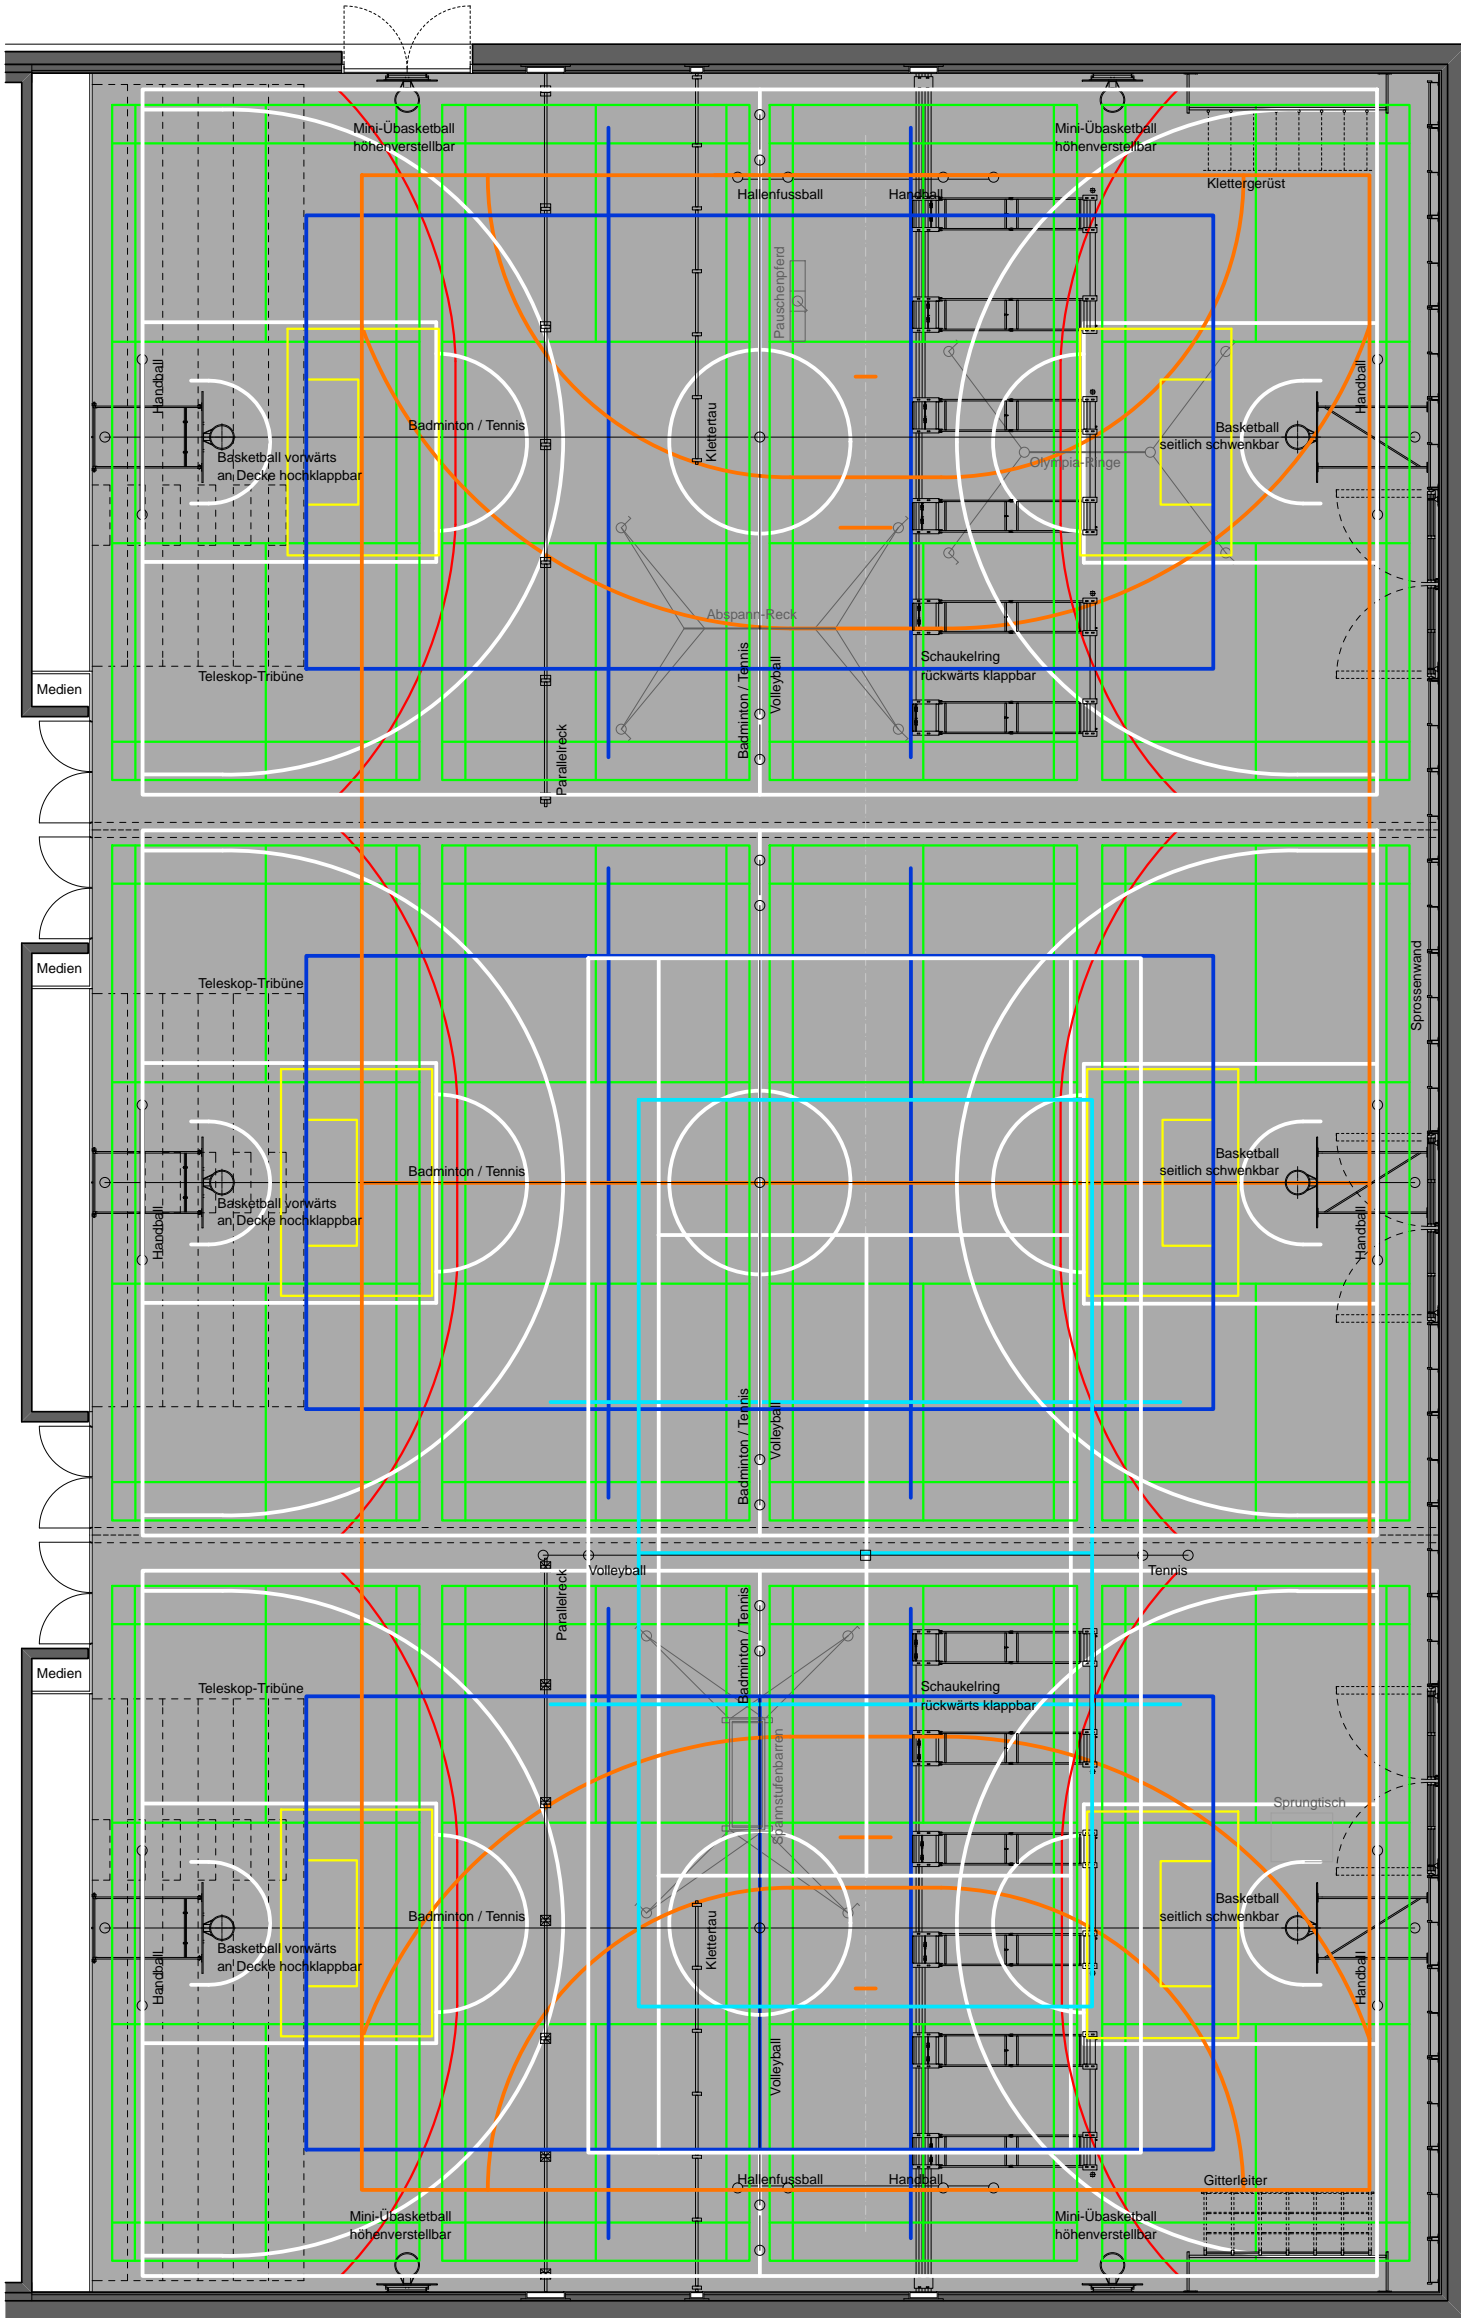

GANZE HALLE

Spielfelder: Handball
Hallenfußball*

HALLE 1

Spielfelder: Volleyball
Basketball
Handball / Hallenfußball
Badminton (3)
Unihockey
Übungs-Basketball*
Tennis*

Feste Geräte: Sprossenwand
Klettergerüst
Schaukelringe
Parallelreck
Klettertau

Optional: Olympia-Ringe
Abspann-Reck
Pauschenpferd

HALLE 2

Spielfelder: Volleyball
Basketball
Handball / Hallenfußball
Badminton (3)
Unihockey
Tennis*

Feste Geräte: Sprossenwand

HALLE 1

Spielfelder: Volleyball
Basketball
Handball / Hallenfußball
Badminton (3)
Unihockey
Übungs-Basketball*
Tennis*

Feste Geräte: Sprossenwand
Gitterleiter
Schaukelringe
Parallelreck
Klettertau

Optional: Spannstufenbarren
Sprungtisch

HALLE 2 + 3

Spielfelder: Volleyball
Tennis

* = Ohne Bodenmarkierung
Olympia-Ringe, Abspann-Reck und Spannstufenbarren
sind untereinander austauschbar

BAUHERR :	GEMEINDE SEVELEN, GEMEINDEVERWALTUNG HAUPTSTRASSE 54 9475 SEVELEN	PLAN-NR.	..
OBJEKT :	NEUBAU SCHUL- UND SPORTRAUMERWEITERUNG GADRETSCH	MST.	1:150
ÜBERSICHT NUTZUNGEN TURNHALLE		DAT.	15. 04. 2010
		REV.	21. 07. 2010
		FORM.	A 3
ZÖLLIG & EGGENBERGER AG ARCHITEKTEN BSA WEIDEGGSTRASSE 21 9230 FLAWIL TEL 071 393 11 82 FAX 071 393 69 62 z_e@bluewin.ch		GEZ.	MD