SCHULGEMEINDE VOLKETSWIL

# 135 NEUBAU MEHRZWECKHALLE LINDENBÜEL VOLKETSWIL

## GRUNDRISS SPIELFELDGESCHOSS (±0.00 = 456.70 m.ü.M) 1 : 50

**FEUERPOLIZEI** PLANNR **320-50**

| FORMAT | SKAL. | GEZ. | AN | DAT. | HZB | REV. | 18.05.2011/24.08.2011 |
|---|---|---|---|---|---|---|---|


PBG & BAUMANAGER
HAMMERSTRASSE 38 CH-8004 ZÜRICH TEL. +41 41 391 15 00 FAX +41 41 391 42 87 EMAIL: hk.ziehe@pbgbaw.ch
DPL. ARCHITEKTEN SIA ETH SIA


LEGENDE

| | |
|---|---|
| 400 | SCHNITTBEZEICHNUNG: GROSSBUCHSTABEN: SCHNITT 1:50 KLEINBUCHSTABEN: SCHNITT 1:20 |
| | PLANNUMMER |
| NR RAUMBEZEICHNUNG NR01 BÜRO NR02 BÜRO NR03 SYNTHESEPLATZ | RAUMSTEMPEL |
| 1 NATÜRL. BODEN 2 NATÜRL. BODEN 3 NATÜRL. BODEN | |
| | BETON |
| | KALKSANDSTEIN |
| | BACKSTEIN |

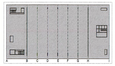



SÄMTLICHE MASSE SIND ROHMASSE, SIE SIND VOM UNTERNEHMER VOR ARBEITSAUSFÜHRUNG ZU KONTROLLIEREN, RESP. AM BAU ZU NEHMEN.
FENSTERNISCHEN VERSTEHEN SICH, FALLS NICHT ANDERS BEZEICHNET, AB OK FERTIG FENSTERBANK BIS UK ROHER STURZ.
BRÜSTUNGSHÖHEN AB FERTIG BODEN BIS OK FERTIG FENSTERBANK.
TÜRHÖHEN SEITEN AB FERTIG INGRIENEN BODEN ODER AB OK SCHWELLE BIS UK ROHER STURZ.

| PLANREVISIONEN | | | |
|---|---|---|---|
| NR | DATUM | ÄNDERUNGEN | GEZ |
| 1 | 30.05.2005 | VORNAUERUNGEN IN BADETEN BEI TREPPE HORD | m |
| 2 | 15.06.2005 | VORNAUERUNGEN IN BADETEN NEU IN BETON BEI TREPPE HORD / FORGCH ETRNSETE NEU 0.60M | m |
| 3 | 13.07.2005 | ZUGANGSTÜRE FUTÖRNUM 2+V VERSCHIEBEN / AVPASSUNGEN BE DEN TREPPEN | m |
| 4 | 20.07.2005 | LÜFT BEI AUFZUG ASSRO 277 HAUSTECHNIKSCHACHT BK-SCEN-MANS ERSTELLUNG NACH INSTALLATION / 219 HAUSTECHNIK | m |
| | | SCHACHT BK-SCEN-MANS ERSTELLUNG NACH INSTALLATION | z |
| | | MANSAUSERNAUSEN SER DNEE FEUERLÖSCHSPÜTEN AUF BI 8 BI DEN ANGEPASST | z |
| | | MANS ZWISCHEN TREPPE 140 UND DEN GUELLAUSLIEBRAUN WIRD NEU IN OK ENTSPRECHEND WIRD DE INSTALLATIONSMAND | z |
| | | NIT BN 1T BCIN ERSTELLT | z |
| | | SÄMTLICHE TREPPEN ANTAULSBRT DWL MANSLEUTÜTEN BE TREPPENU / BRÜSTUNSELEUTÜTEN SALERE BM ANGEPASST | m |
| 5 | 07.08.2005 | NEUE ABMESSUNG DES HAUSTECHNIKSCHACHTES FÜR DIE KÜCHE | r. |
| 6 | 15.08.2005 | ANPASSUNG UNS DER BRÜSTUNSELEUCHTEN | m |
| 7 | 16.08.2005 | FASSADENTÜCEN NEU PE 16 | m |
| 8 | 24.08.2005 | WANDÖFFNE MITTELLÜN SEMINAR 1 | m |
| 9 | 19.01.2011 | DEFINITIVE ABMESSUNGEN DES ENGANGSÖFFNS | m |
| 10 | 01.03.2011 | ANPASSUNGEN AUSSENTREPPE NORDSEITEN | m |
| 11 | 06.05.2011 | ANPASSUNGEN ÖFFNN FOYER, SEMINAR 1+2, TREPPE SCHAUTSANS HORD | m |

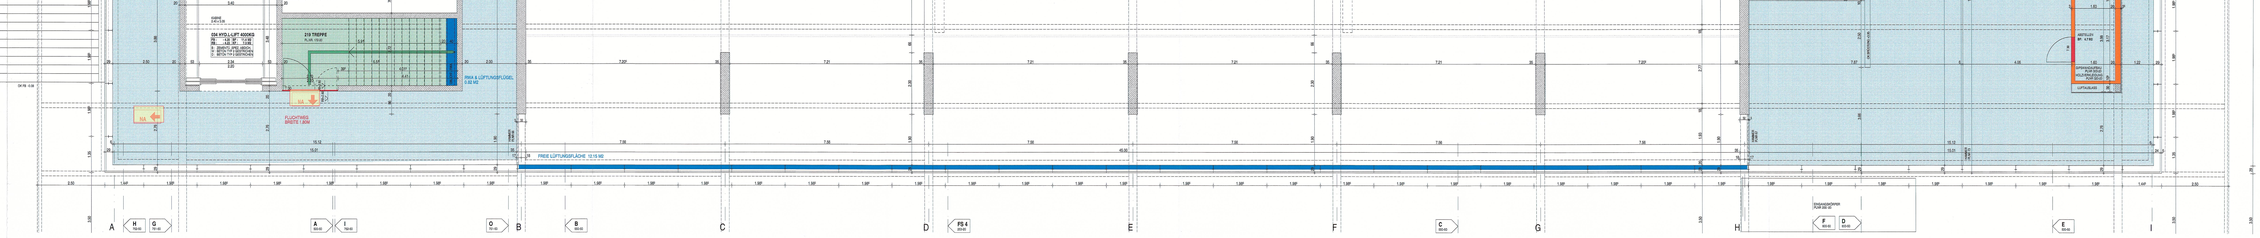
AUSSENHALLE
205 ENTREE
FLUCHTWEG BREITE 1.80M
140 TREPPE
219 SCHACHT HAUSTECHNIK
FEUERLÖSCHSPÜTEN SCHLAUCH 30M
TÜRSCHLIESSKLÄMMER FÜR FEUERWEHR