SCHULGEMEINDE VOLKETSWIL

135 NEUBAU MEHRZWECKHALLE LINDENBÜEL VOLKETSWIL

GRUNDRISS HALLENGESCHOSS (±0.00 = 456.70 m.ü.M) 1 : 50

FEUERPOLIZEI PLAN-NR 120-50

GRAD	NEIRB	GEP	AVV	CAT	VLEB	REV	18.05.2023/24.08.2023

ING & EINBAUPLANER

MANAGETRADE AG CH-8804 ZÜRICH TEL. +41 (+ 29) 12-00 FAX +41 (+ 29) 12-00 ZÜRIC. TM_ZÜRIC@MANAGETRADE.CH

DPL. ARCHITECTEN SBA ETH SIA

EGENDE

E 400	SCHNITTBEZEICHNUNG
– –	PLANNUMMER
ARCE ERSEN BODEN/CAFE ERSEN BODEN TREPPENLAUF MATERIAL BODEN MATERIAL DECKE	RAUMSTEMPEL
	BETON
	KALKSANDSTEIN
	BACKSTEIN

ÄHNLICHE MASSE SIND ROHMASSE; SIE SIND VOM UNTERNEHMER VOR ARBEITSAUSFÜHRUNG ZU KONTROLLIEREN, RESP. AM BAU ZU NEHMEN.

ÖSTERNÖHEN VERSTEHEN SICH, FALLS NICHT ANDERS BEZEICHNET, AB OK FERTIG FENSTERBANK BIS UK ROHER STURZ.
RUSTIKAÖFFNUNGEN AB FERTIG BODEN BIS OK FERTIG FENSTERBANK.
ÜRHÖHEN GELTEN AB FERTIG HÖHERENG BODEN ODER AB DK SCHWELLE BIS UK ROHER STURZ.

PLANÄNDERUNGEN

NR	DATUM	BEMERKUNGEN	SIGZ
1	15.06.2022	LIFTMOTORRAUM 020 / NOTAUSGANG 020 / LIFTMOTORRAUM 027 / TOR WEBATSCH FÜR 020 / OFFNUNGEN ENERGIEHALLE	R
		BREITE 020 TÜREN / KÖRNERLÄRGUNG IN BÜNDSTEIN / LAGE STÜTZEN GERÄTEHALLE / BEGRÄNTERNG GERÄTEHALLE	
2	19.08.2022	MAKE ENERGIEHALLE/SCHAUTZGANG NEU 20 DM / WÄNDE EGA GARDEROBE NEU BETON 18 CM	R
3	05.06.2023	TÜREN EN WC DAMEN UND HT WC HERREN NEU LICHTBREIT	R
4	06.07.2023	STÜTZE IM 020 REQUISITENWÄSTELLRAUM NEU / ABSTÜTZUNG LICHTSCHACHT AVISEPAST	R
5	13.07.2023	DECKENAUSPARUNG BEI LADER IN KORRIDOR 030 / AVPASSUNGEN BEI DEN TREPPEN	R
6	20.07.2023	DECKENÖFFNUNGEN IN ABSTELLEN EN VERSCHIEBEN / SÄRFLÜHE TREPPEN ANTICALLBEST (WÄL, WANGELÜCHTEN BEI TREPPEN)	R
		WANGEAUSPARUNGEN DER DREI FEUERLÖSCHPORTEN AUF BIS IN ED DM (BEIN) ANGEPASST / AUSSP. SCHAUVERGANGE	P
7	04.08.2023	NEUE ANBEBUNG DES HAUPTSCHWEISSCHUTZES FÜR DIE KÜCHE	P
8	18.08.2023	WANGELÜCHTE TREPPE SCHAUTZGANG KORD UNG SCD VERSCHIEBEN / PERIMETERÄRMUNG NEU / GÜM	R
9	12.09.2023	STÜTZE IN CATERINGRAUM NEU BEIM WASSERLEIR BEI TREPPE KORD	R
10	01.11.2023	WASSERZUFRUD DUELLAUSLASS IM LADER BÜHNENMATERIAL ALLAMORE 027	P
11	10.01.2024	DEFINITIVE ABMESSUNG DES ENGANGSÖFFNERS	R
12	01.02.2024	ANPASSUNGEN AUSSENTÜREN NORDSEITEN	R
13	19.03.2024	ALLÄÄRÖNE SPEZIELLFTÜNGE BESSERTS WEG	
		ANPASSUNGEN VERBINDERÄNNE IN GERÄTERÄUME	
		WASCHBECKEN UND BODENBLAUF IN PUTZRAUM 038 VERSCHIEBEN	

BRANDSCHUTZTÜREN T30

BRANDSCHUTZWÄNDEN F90

SICHERHEITSBELEUCHTUNG 1LUX

FLUCHTWEG

RWA & LÜFTUNGSFLÜGEL

BESTUHLUNGSKONZEPT: SEMINAR 1+2 JE 30 PERSONEN

SPORT 900 SITZPLÄTZE

KONZERT 700 PERSONEN

HANDBALL 858 SITZPLÄTZE

GEMEINDEVERSAMMLUNG 700 PERSONEN

FOYER 300 PERSONEN

CAFETERIA 60 SITZPLÄTZE

BANKETT 1 608 PERSTONEN

BANKETT 2 700 PERTSONEN

BANKETT 3 700 PERSONEN
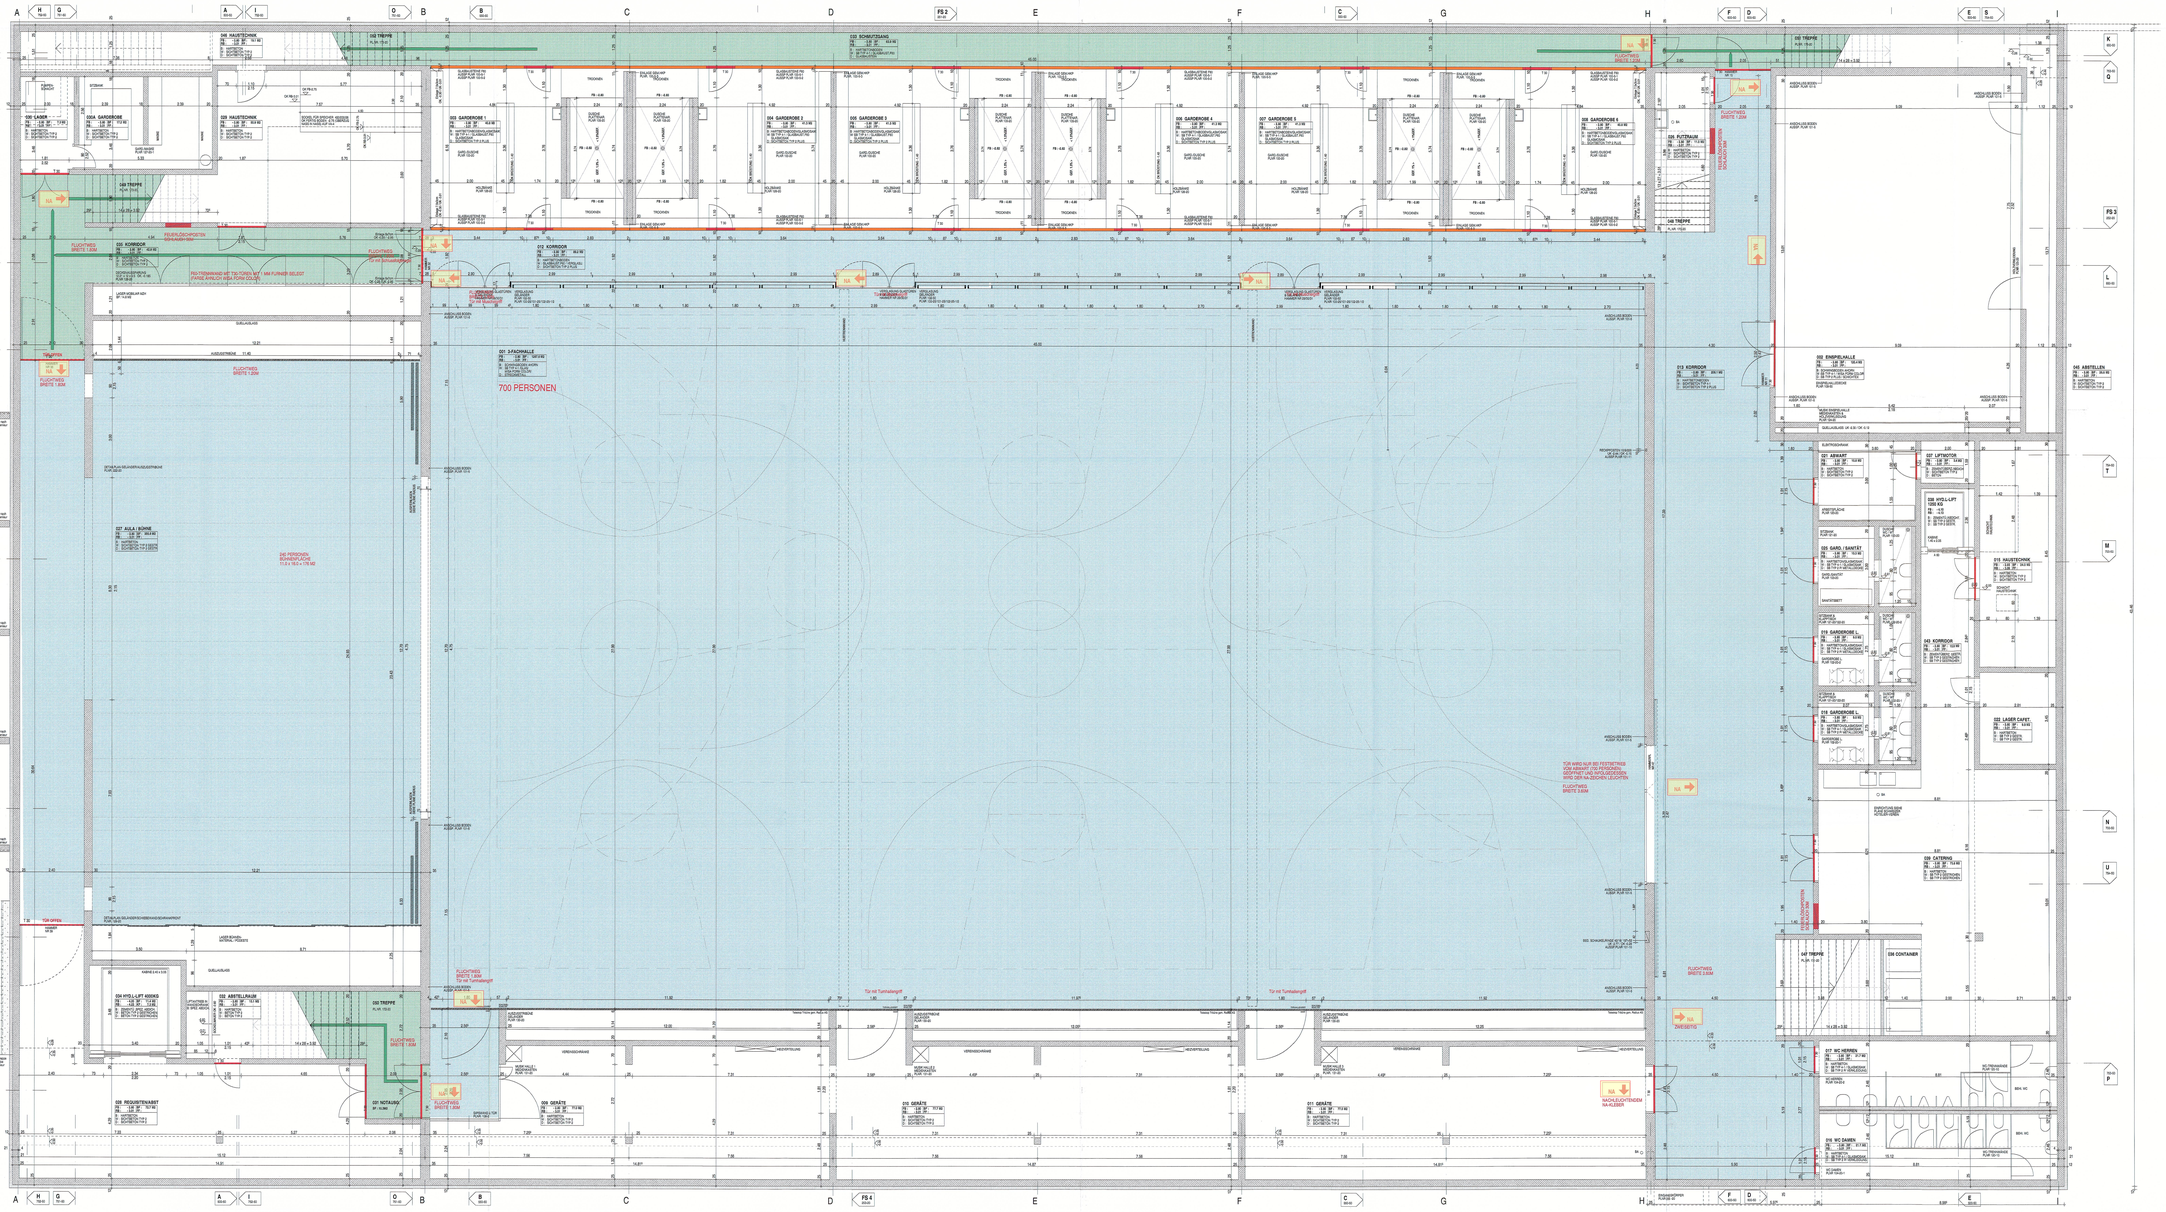
AULA BÜHNE 240 SITZPLÄTZE