SCHULGEMEINDE VOLKETSWIL

135 NEUBAU MEHRZWECKHALLE LINDENBÜEL VOLKETSWIL

GRUNDRISS EINGANGSGESCHOSS (±0.00 = 456.70 m.ü.M) 1 : 50

FEUERPOLIZEI PLAN-NR **220-50**

FORMAT	SIGNIE / SEQ	AIA / CAT	14.08 / REV	16.05.2011/26.05.2011

FIRMA / ARCHITEKTEN

WANGSTRASSE 33	CH-8004 ZÜRICH	TEL.	+41 (0)44 241 19 80 / FAX +41 (0)44 242 87	GPL_ARCHITECTEN SSA STV SIA
			+41 (0)44 242 87 87 / EMAIL	file_architekten@bluewin.ch

EGENDE

SCHNITTSBEZEICHNUNG:
GROSSBUCHSTABEN: SCHNITT 1:50
KLEINBUCHSTABEN: SCHNITT 1:20

PLANNUMMER

RAUMSTEMPEL

BODENBELAG
WAND BODEN - BAUBEGINN
WAND BODEN - FERTIGMASS
SOCKEL BODEN
SOCKEL BODEN - FERTIGMASS

BETON

KALKSANDSTEIN

BACKSTEIN

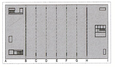

ÄUSSERLICHE MASSE SIND ROHMASSE. SIE SIND VOM UNTERNEHMER VOR ARBEITSAUSFÜHRUNG ZU KONTROLLIEREN, RESP. AM BAU ZU NEHMEN.

FENSTERNISCHEN VERSTEHEN SICH, FALLS NICHT ANDERS BEZEICHNET, AB OK FERTIG FENSTERBANK BIS UK ROHER STURZ.
BODENABDECKUNG AB FERTIG BODEN BIS OK FERTIG FENSTERBANK.
TÜRCHEN GELTEN AB FERTIG POHERBEN BODEN CÖER AB OK SCHWELLE BIS UK ROHER STURZ.

PLANREVISIONEN

NR	DATUM	BEMERKUNGEN	SEZ
1	09.06.2005	DRYNAUSEN EINGEHALLE / BREITE TÜREN / VORHÄLERUNGEN IN SACKSTEIN / TREPPE NORD	R
2	19.06.2005	MASS EINGEHALLEERICHTUNGS NEU 0CM	R
3	27.06.2005	ANSCHLAG KORRIDTOR	R
4	08.07.2005	WASSERPFLÜNDERN BEI LEITTCHACHT AULA	R
5	15.07.2005	AUSLÖSE UNG ZUGANGSTÜRE FLTÜNAUN 1/8 VERSCHOBEN / ANPASSUNGEN BE DES TREPPEN	R
6	28.07.2005	LICHT BEI AUFGUS ASSNS / NEU STÜTZEN IN DER GALERIE 1/2H	R
		MANGLSÄNPAUNGEN DES FEUERLÖSCHPOSTENS AUF AR 4 IN DA BAHN ANGEPASST	F
		DRYNAUSEN IN DER EINGEHALLE KURZEN NEU DIMENSIONIERT	F
		NEUE LEUCHTRAUMPAUNGEN IN DER GEDIE DER CAFETERIA 1/01	F
		MAAZ ZWISCHEN TREPPE 140 UND WC DAMENHERREN 10MAS WIRD NEU 16 CM	F
		BEFLÜCHE TREPPEN-ACTUALIZIERT BAHL WANGLEUCHTEN BEI TREPPEN	F
		DECKENLIEBERPAUNG FÜR SCHIEBETÜR WEBITECH PLAN 40 VERVÖRGEBRT	R
7	07.08.2005	WANGLEUCHTEN BEIM HAUSTECHNIKRAUM NORD VERSCHOBEN / WANGBEDRAUS BE LEUCHTE SCHALTZSAHS	R
		NEUE ANMESUNG DES HAUSTECHNIKSCHACHTES FÜR DIE KÜCHE	R
8	18.08.2005	ANPASSUNG LAGE DER SPICHTUNGSLEUCHTEN / PERIMETERGRAMLAKS NEU 10CM / ÄNDERUNG DER ÖFFNUNG DER KÜCHE	R
		FASSADENÖFFTEN NEU PR 1M	
9	02.11.2005	AUSBRENNNG 24 X 2 CM NACH WESTEN VERLÄNGERT	R
2	10.01.2011	DETAILTIE ABMESSUNGEN DER EINKAUFSÖFFEFS	R
10	01.03.2011	ANPASSUNGEN AUSSENTREPPE NORDWESTEN	R
11	06.03.2011	TREPPENPODEST SCHMÄTZSHAS NORD	R
12	16.05.2011	HAUSTECHNIKSCHACHT AUSBRENNNG IN DER KÜCHE	R
		TÜRÖFFNUNGSRICHTUNG GALERIESELÄNDER	F

BRANDSCHUTZTÜREN T30

BRANDSCHUTZWÄNDEN F60

SICHERHEITSBELEUCHTUNG 1LUX

FLUCHTWEG

RWA & LÜFTUNGSFLÜGEL

BESTUHLUNGSKONZEPT:

SEMINAR 1+2 JE 30 PERSONEN

SPORT 900 SITZPLÄTZE

KONZERT 700 PERSONEN

HANDBALL 888 SITZPLÄTZE

GEMEINDEVERSAMMLUNG 700 PERSONEN

FOYER 300 PERSONEN

CAFETERIA 60 SITZPLÄTZE

BANKETT 1 608 PERTSONEN

BANKETT 2 700 PERTSONEN

BANKETT 3 700 PERSONEN
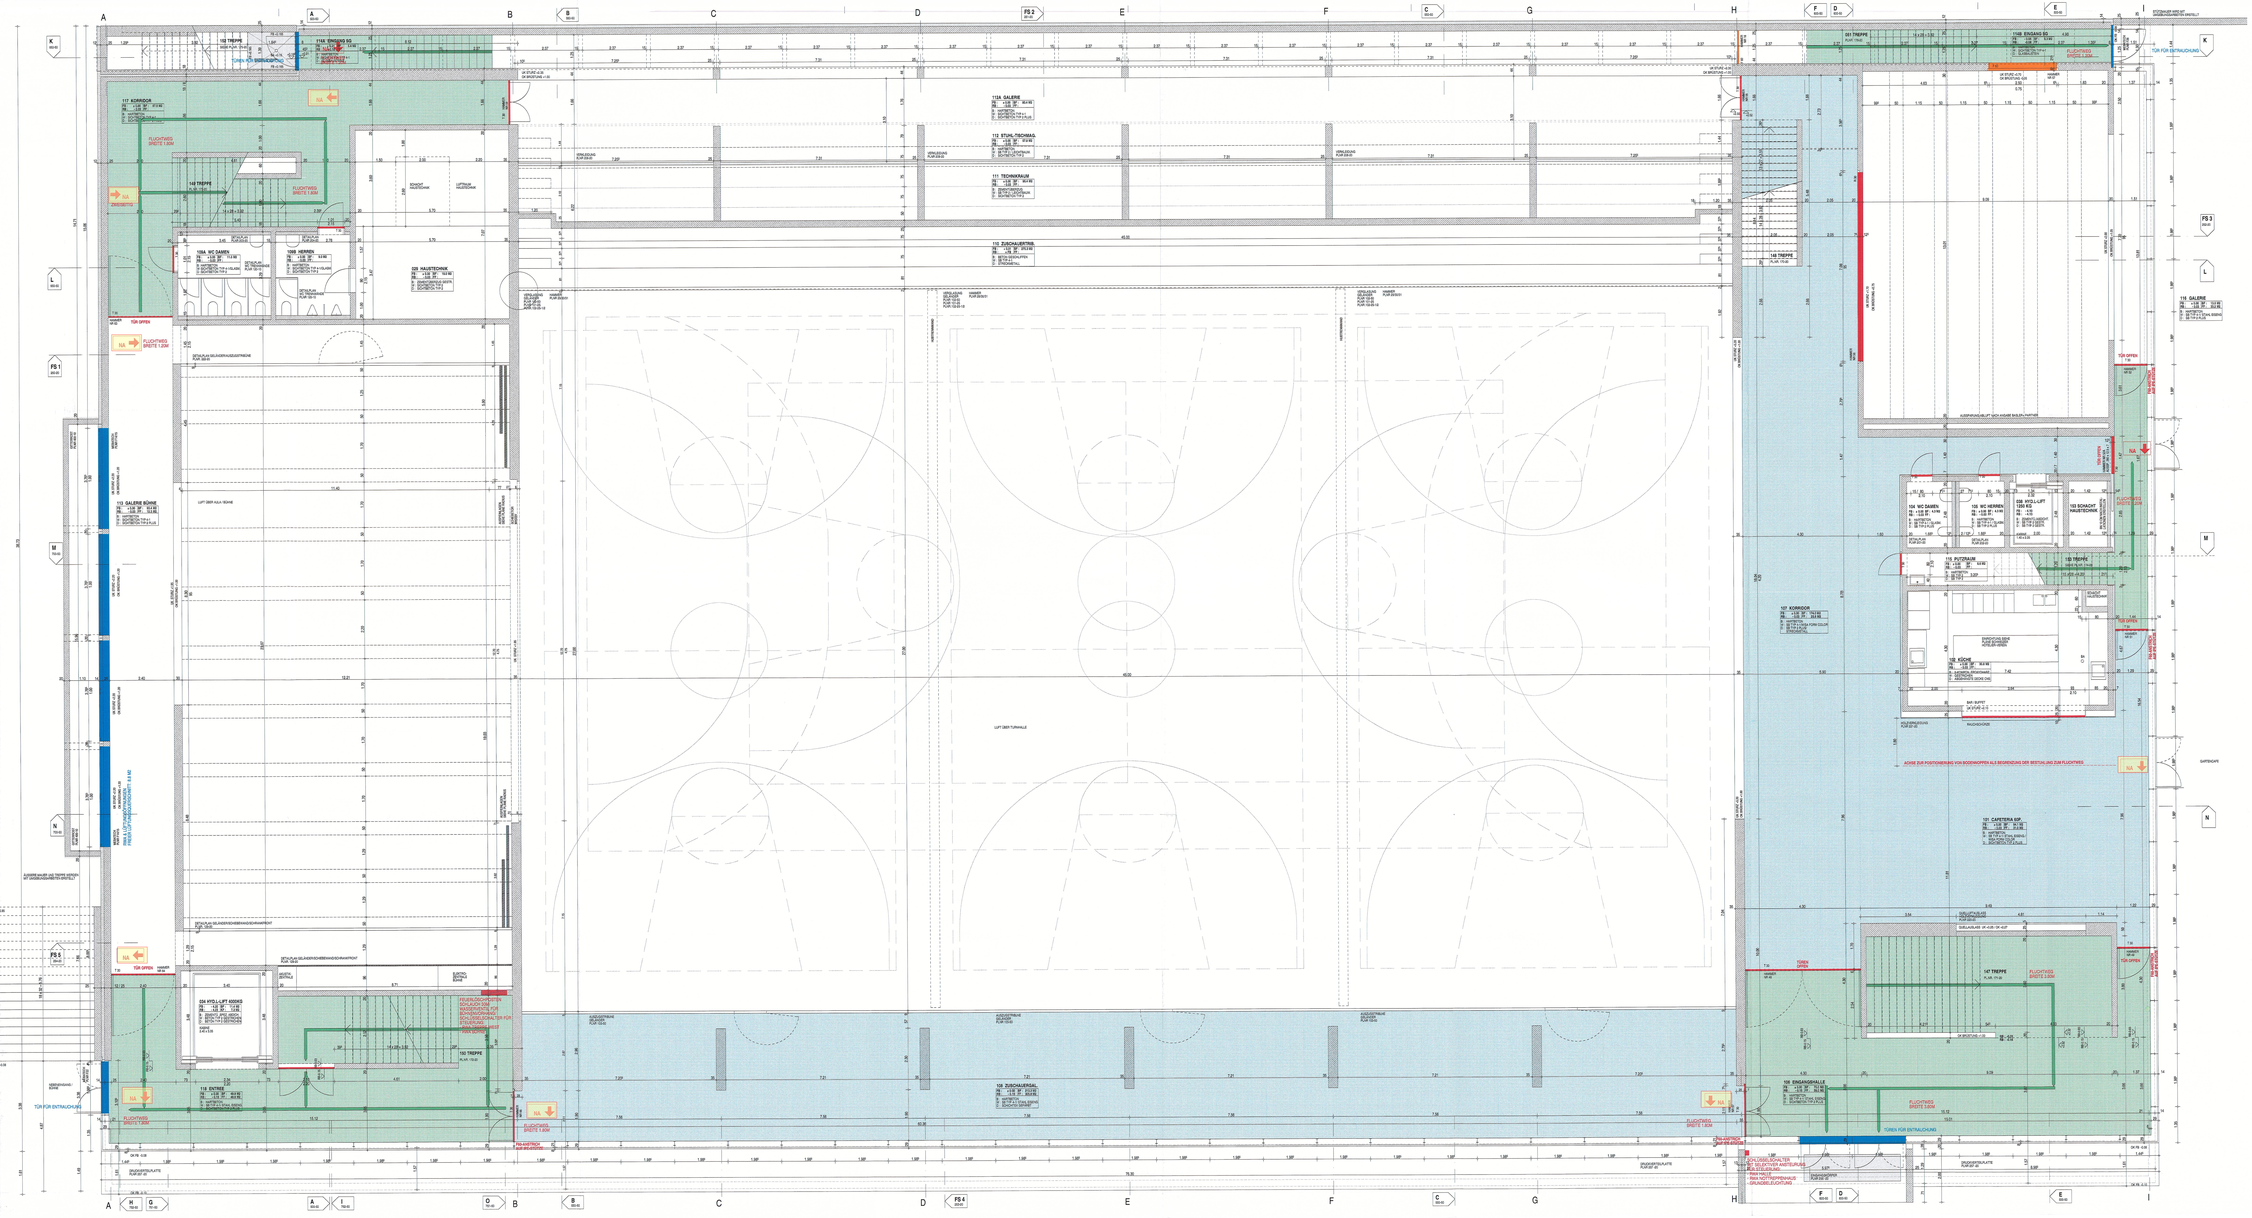
AULA BÜHNE 340 SITZPLÄTZE